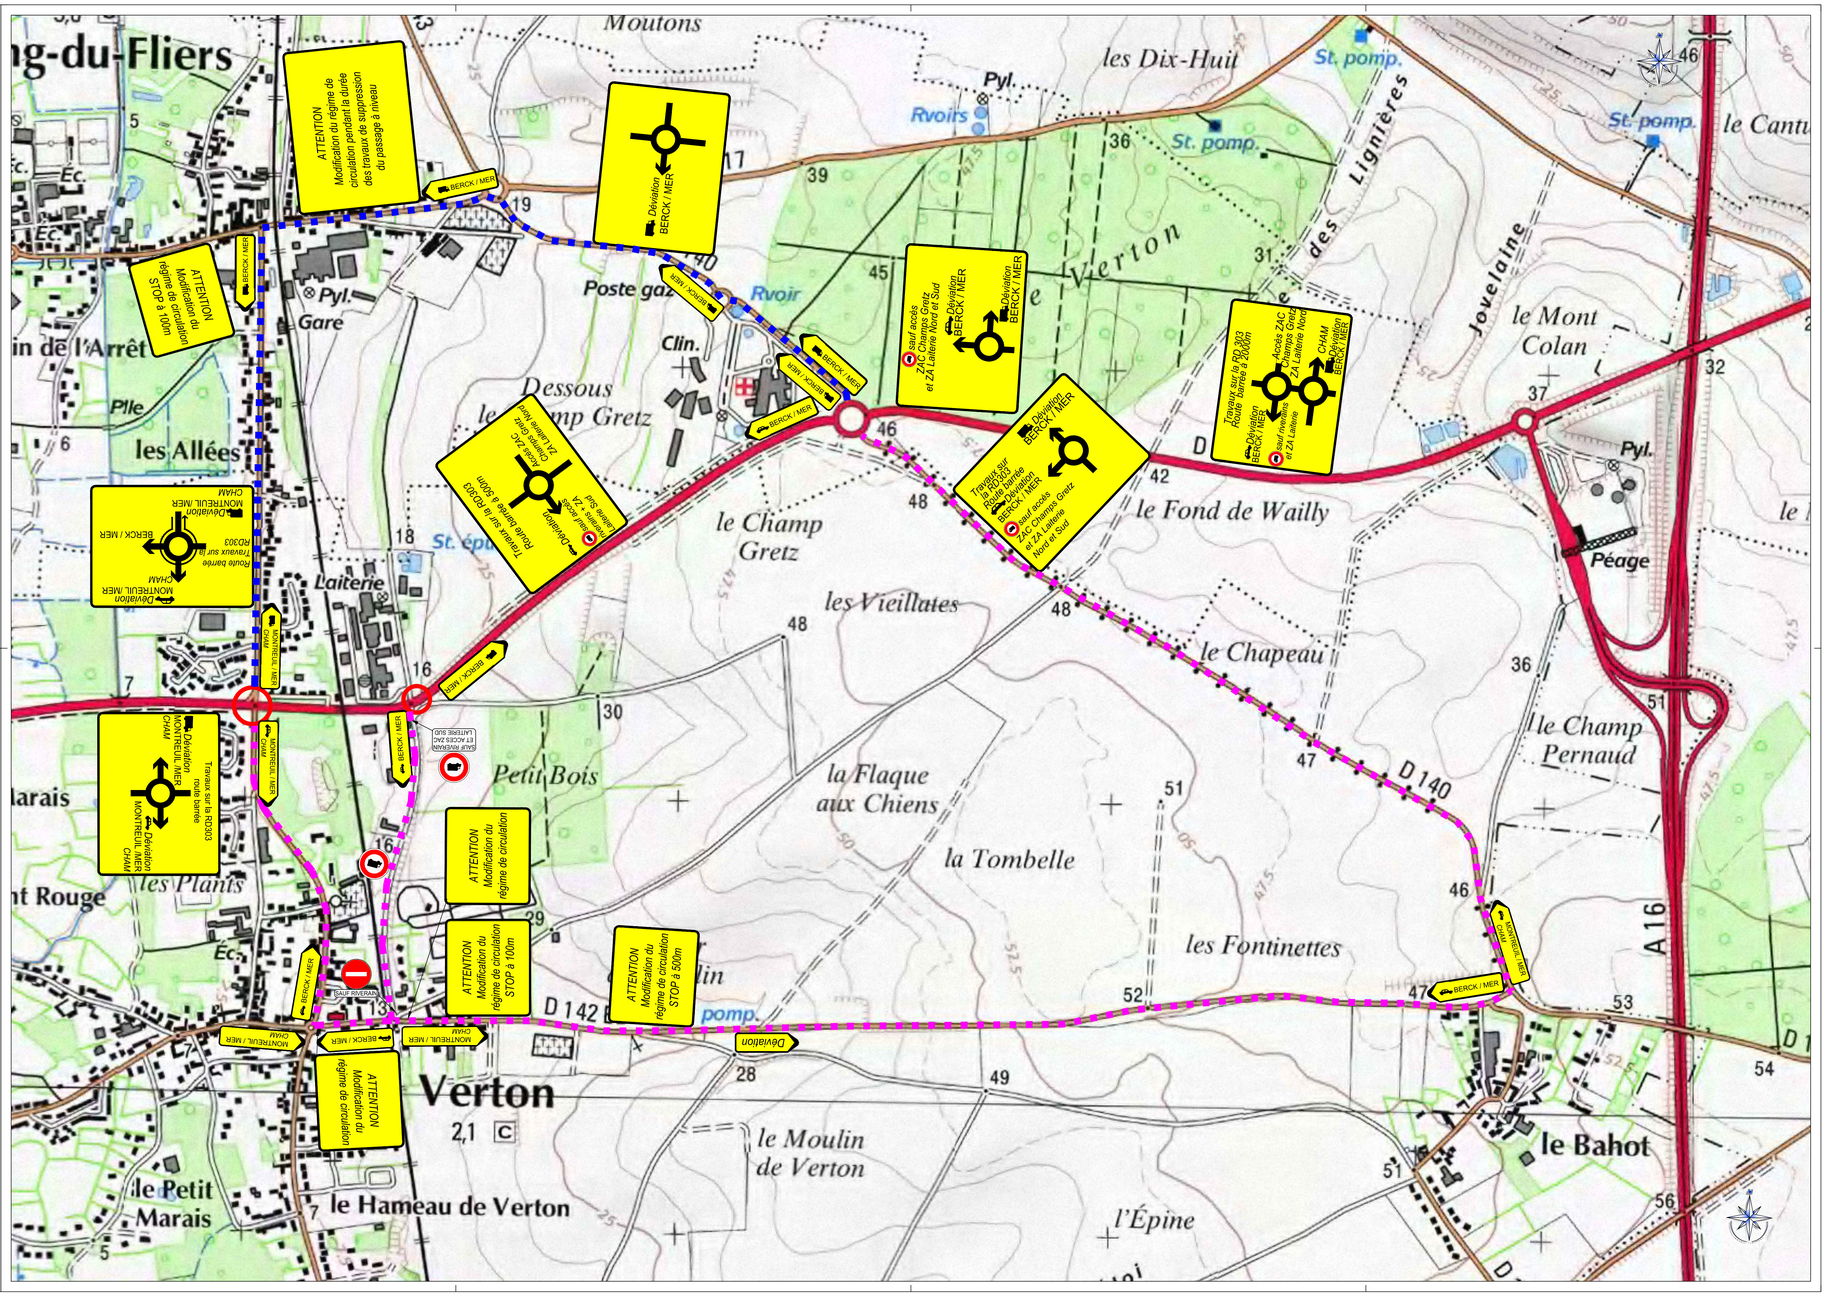

Pas-de-Calais
Le Département

DIRECTION DE LA MOBILITE
ET DU RESEAU ROUTIER

SERVICE DES GRANDS PROJETS ROUTIERS LITTORAL

BUREAU D' ETUDES ZONE LITTORALE

RD 303

Commune de Verton

SUPPRESSION DU PASSAGE A NIVEAU

PLAN DE DÉVIATION A PROXIMITÉ

MODIFICATIONS :

Technicien : Dessinateur :	Echelle : 1/5000	Date : 23/02/2017	numéro de pièce :