Pas-de-Calais
Le Département

COMMUNE DE MAISNIL-LES-RUITZ

Parc de loisirs d'Olhain

Bassin en cascade "entrée "

Profil en long EF

Date de création : 29/05/2015

Chargé d'étude : Gérald Thibaut

Échelle : 1/50 ème

Références : AXO1101_APS01

Bassin : AXO1101

Pièce n°:

axoneo
ingénierie durable

Indice	Nature	Date
00	APS 0_Création du document	15/04/2015

9 rue Nain - 59100 Roubaix - contact@axoneo.fr - Tél : 03 28 35 06 10 - Fax : 03 28 35 06 11

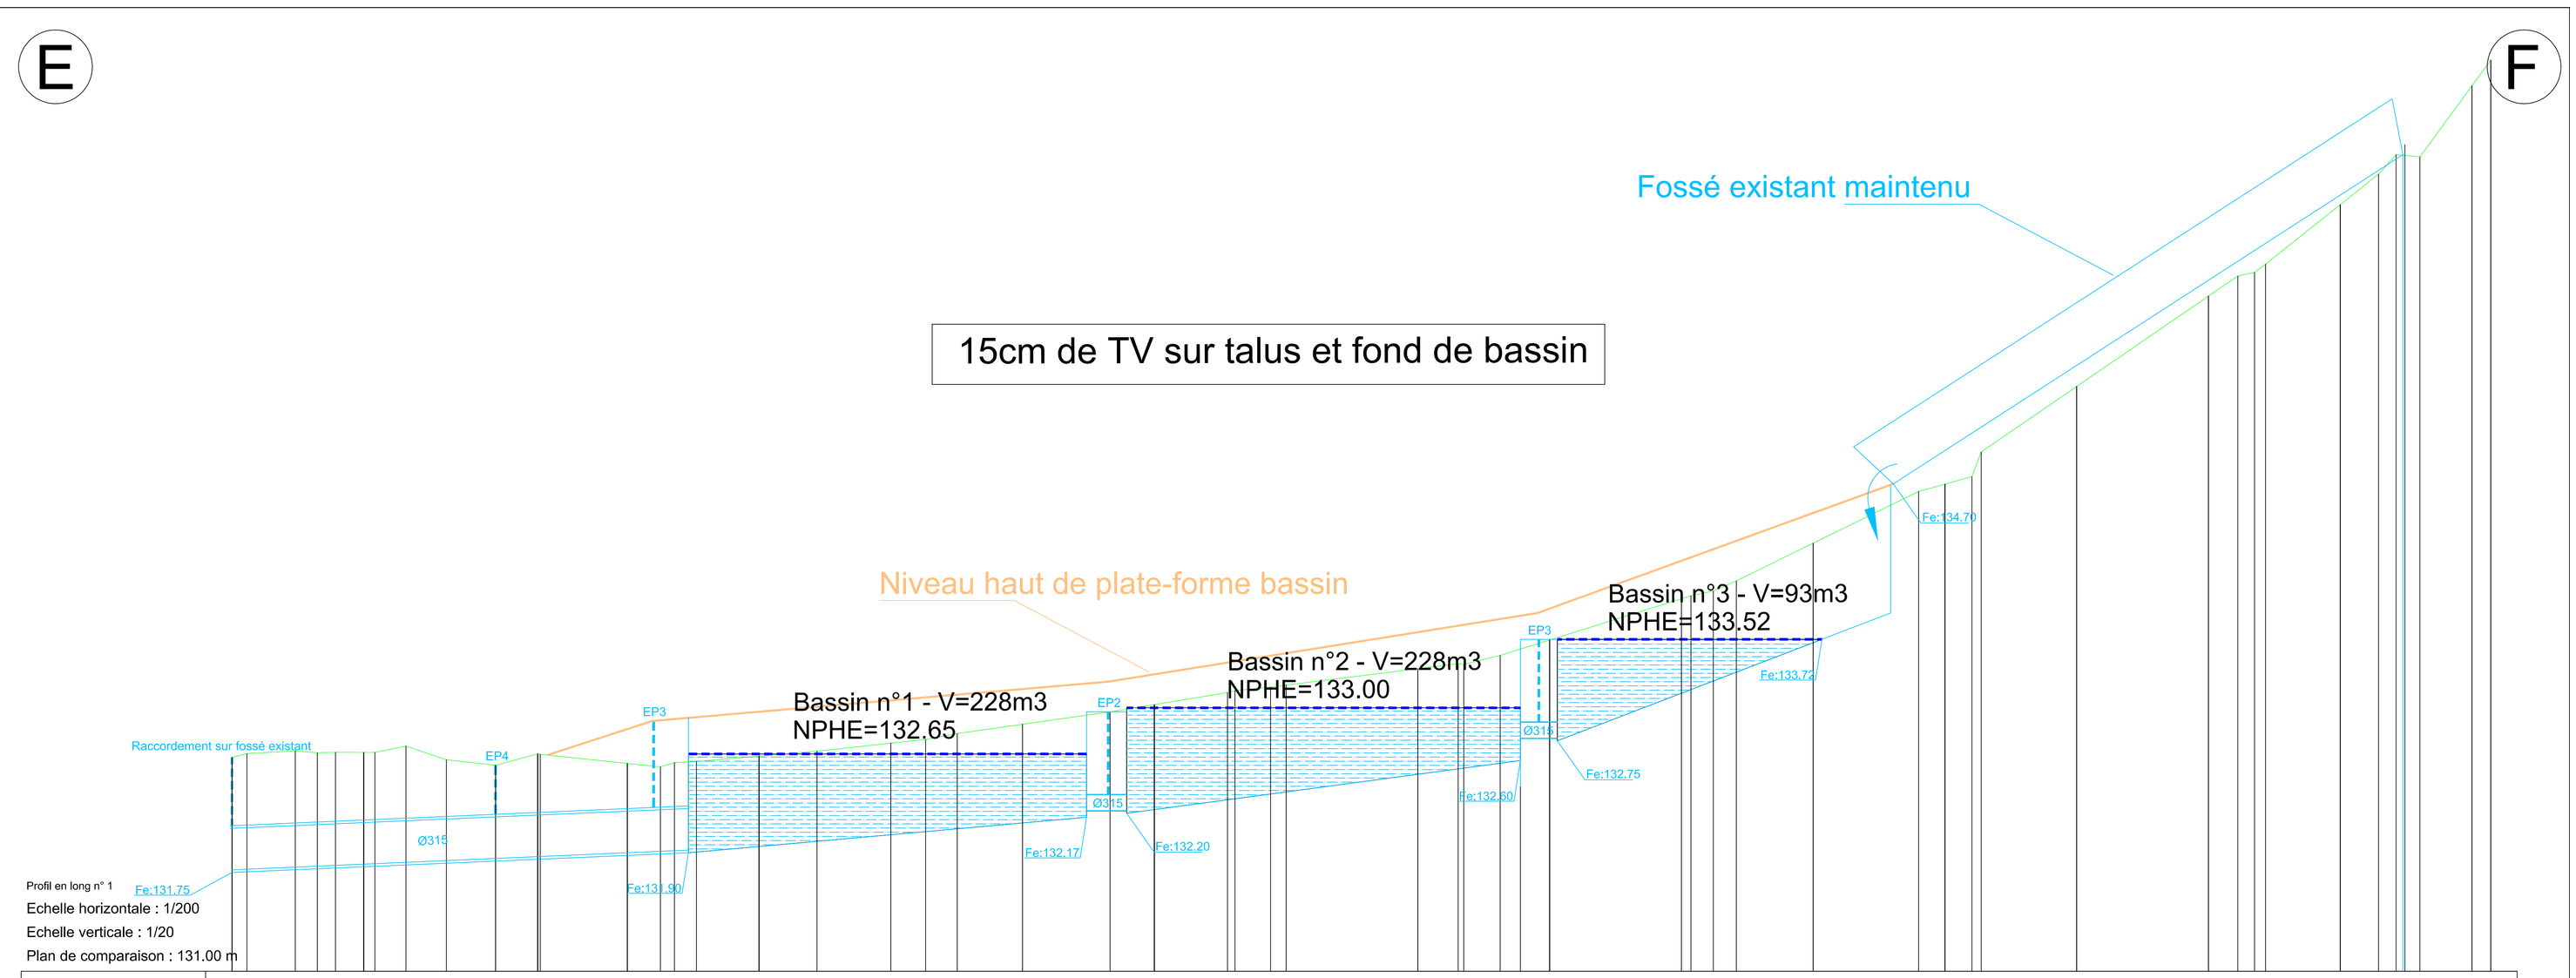

Profil en long n° 1

Echelle horizontale : 1/200

Echelle verticale : 1/20

Plan de comparaison : 131.00 m

| | | |