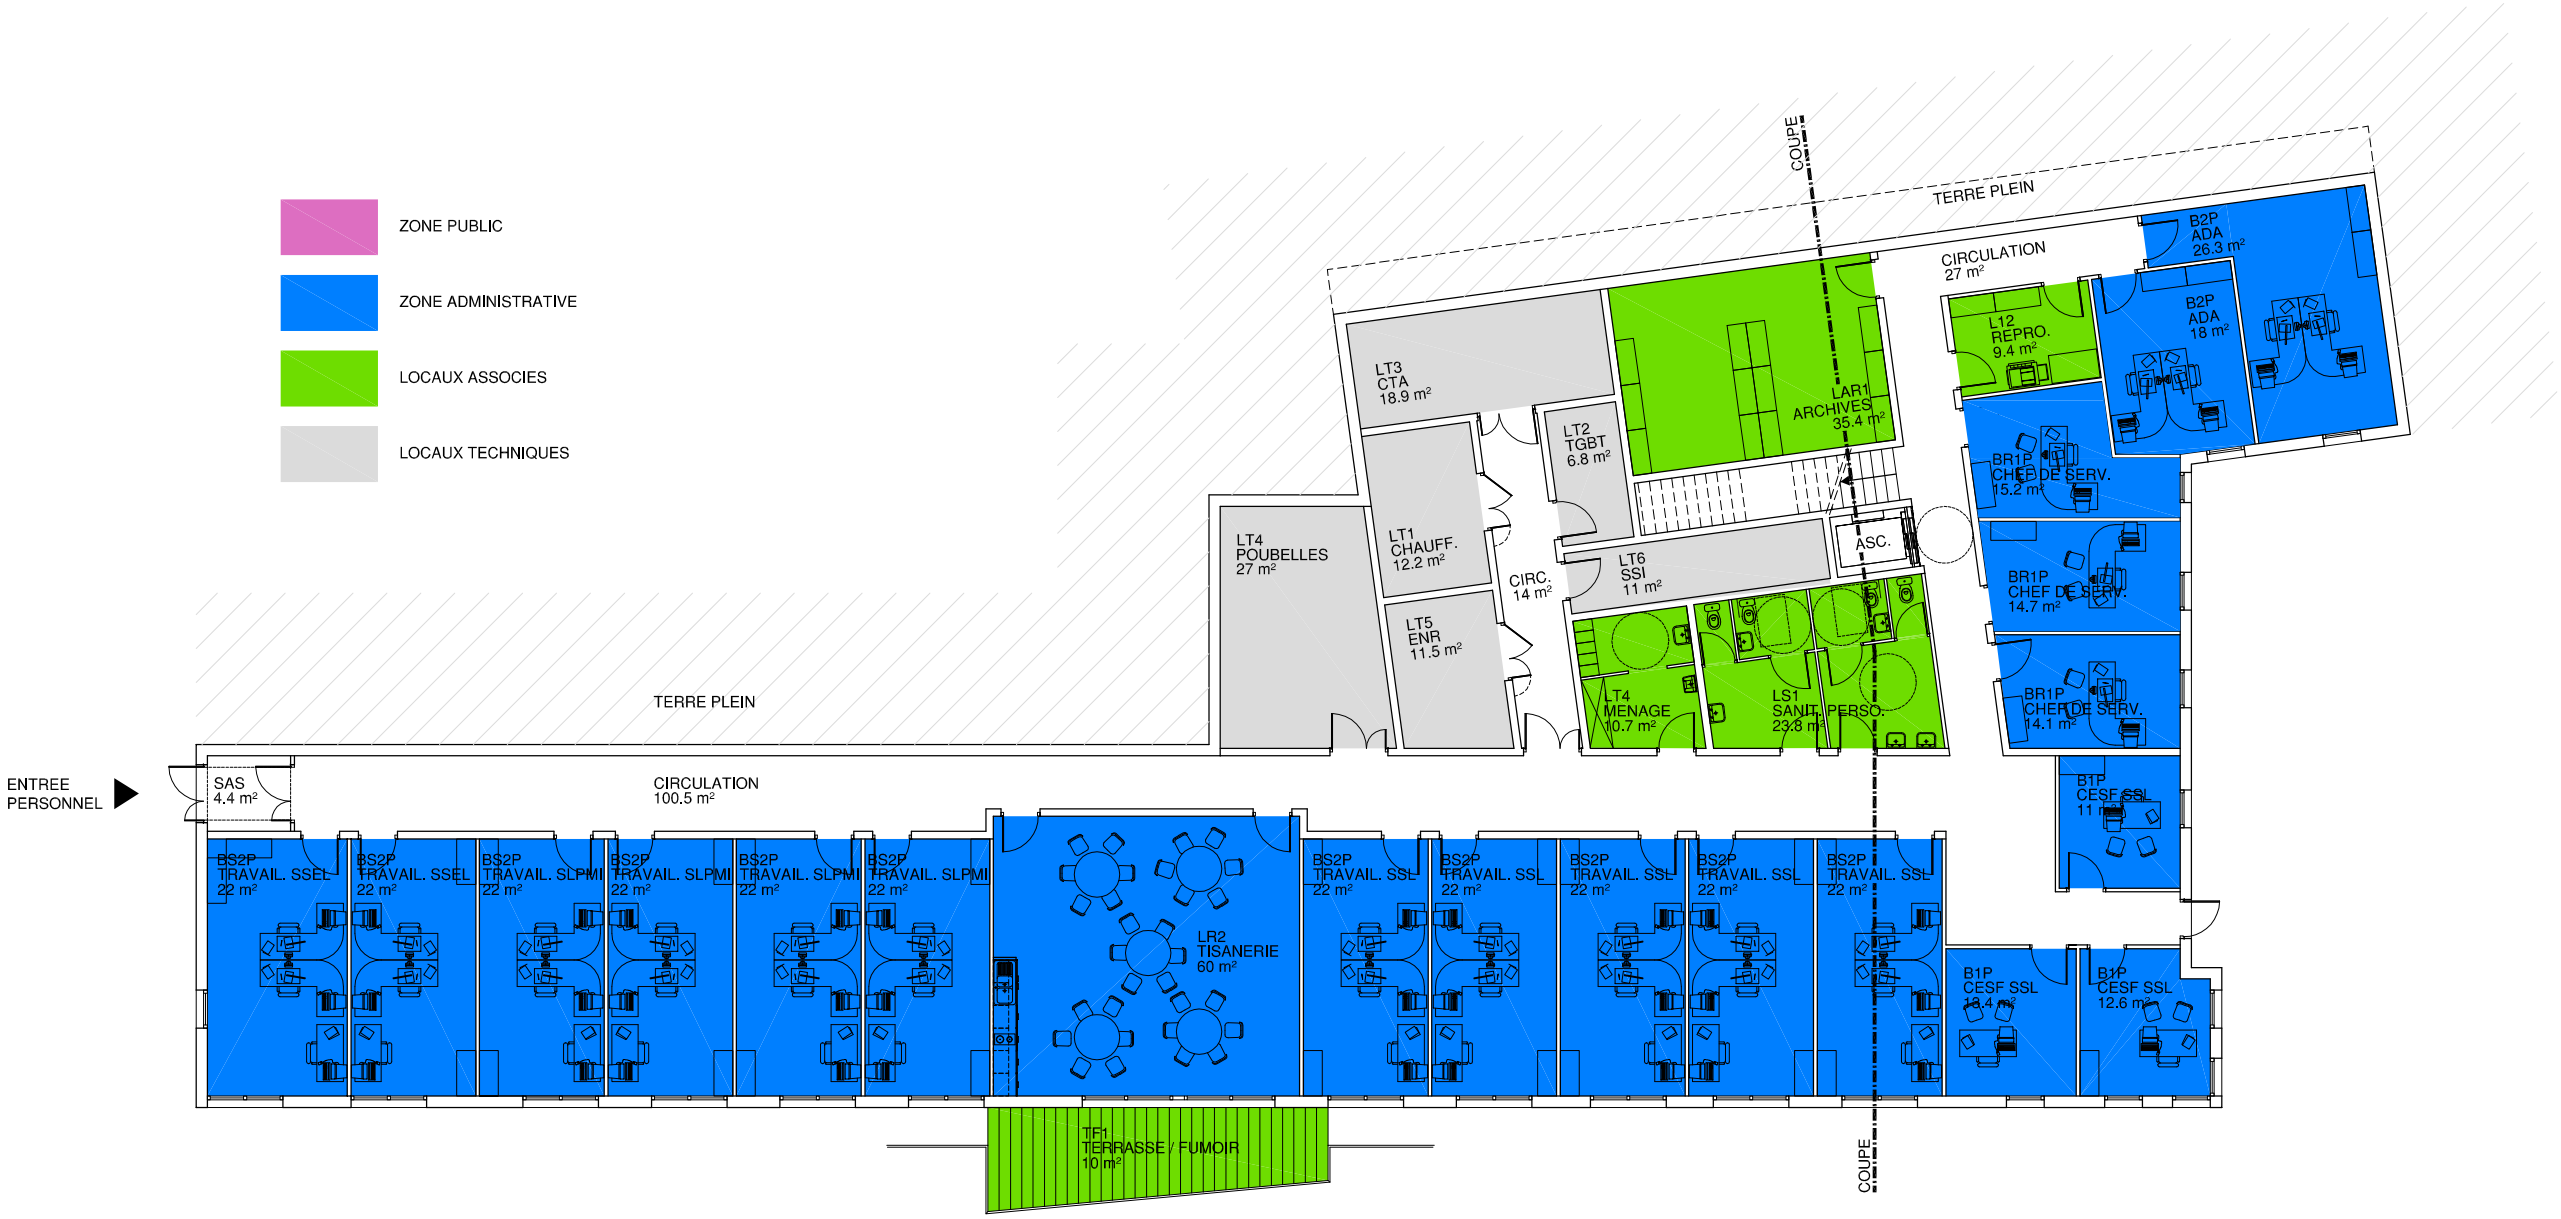

PLAN DES NIVEAUX - REZ-DE-CHAUSSEE

Echelle 1/200