

**Route Départementale N°301  
COMMUNE de DIVION**

Travaux de réfection des  
joints de chaussée  
OA n°1356


PR 14+031

SCHEMA DE DEVIATION

M.D.A.D.T de BETHUNE vérifié et présenté par la directrice de la M.D.A.D.T Cécile RUSCH	ENTREPRISE
BETHUNE le:	

<input type="checkbox"/> Avant Projet	<input type="checkbox"/> Plan d'exécution pour Approbation	<input checked="" type="checkbox"/> Plan d'exécution
Objet de la modification	Date	

Dessiné par: FLIPPE Adrien	ECHELLE: SANS	DATE: Mars 2020	N° de PIECE: - 2 -
-------------------------------	------------------	--------------------	-----------------------

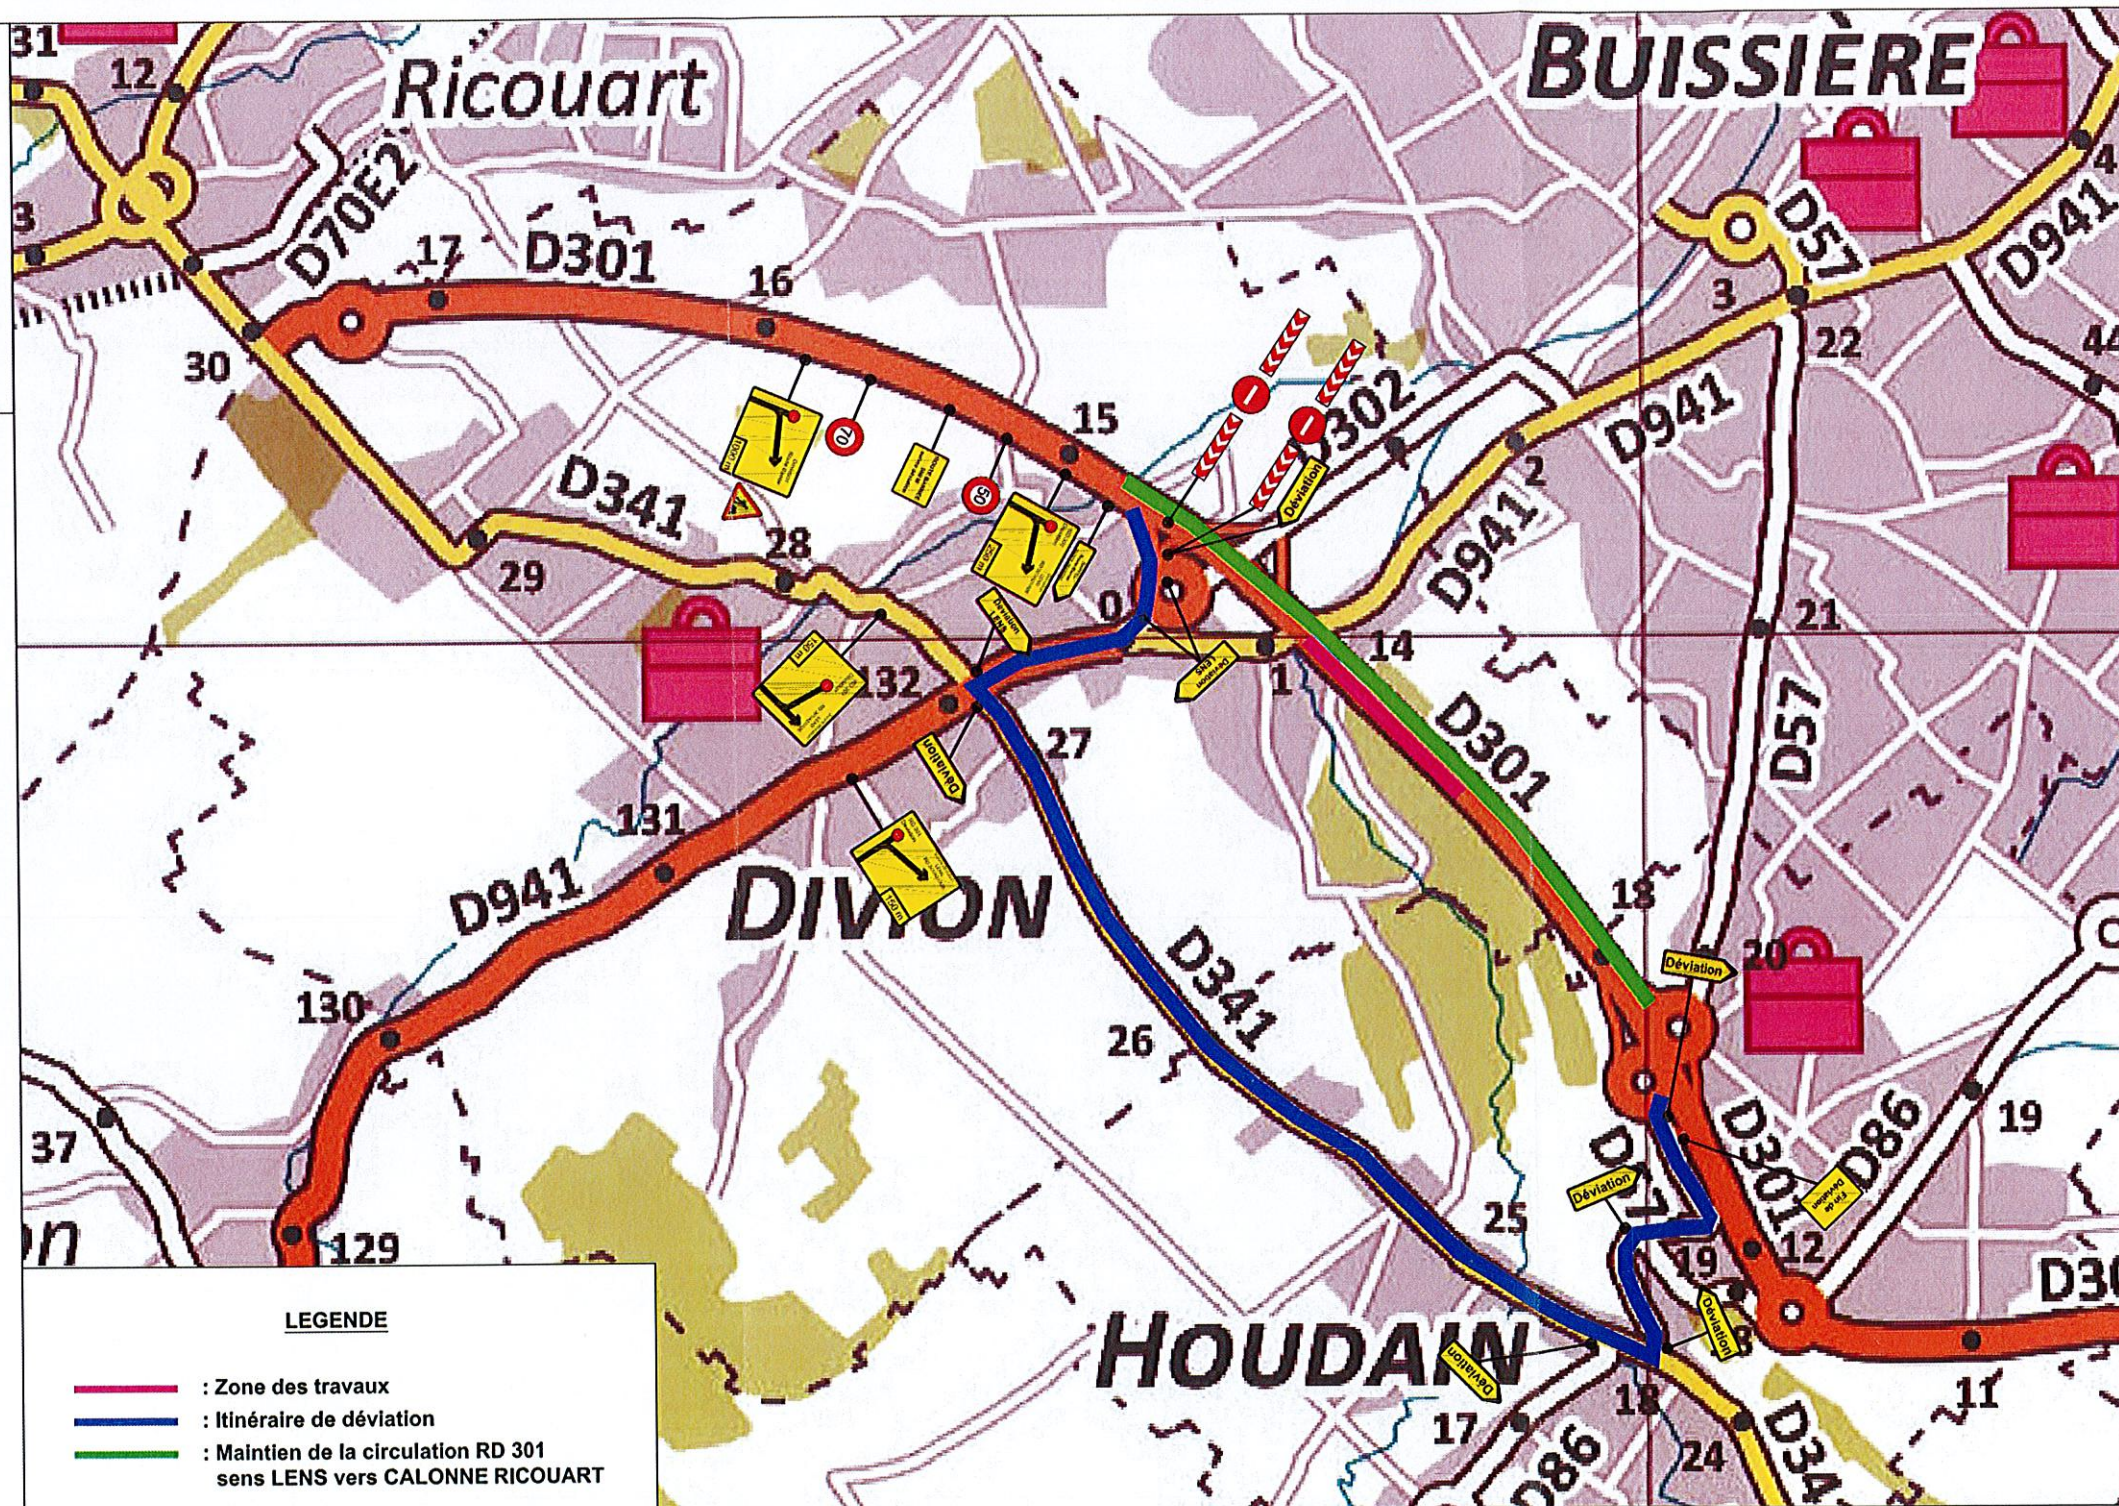

**LEGENDE**

- : Zone des travaux
- : Itinéraire de déviation
- : Maintien de la circulation RD 301 sens LENS vers CALONNE RICOUART