

8

Section ZC
(Feuille 7)

Section ZD
(Feuille 16)

Section ZD
(Feuille 9)

Section ZA

Section ZB

Section ZE
(Feuille 16)

(Feuille 15)

LEGENDE

- Appartenance de haie
- Appartenance de clôture
- Appartenance de mur
- Borne
- Borne périmètre
- Borne OGE

LEGENDE TRAVAUX CONNEXES

Désignation couleur des travaux

- Haie
- Travaux hydrauliques ou Haie avec travaux hydrauliques
- Chemin avec travaux d'empiérement
- Chemin sans travaux
- Travaux divers

Nomenclature des travaux

- Référence travaux
- Désignation des travaux
- Quantité
- Maître d'ouvrage
- AF : Association foncière
- CNE : Commune
- CD : Conseil Départemental

Légende diverse


- Côté de l'élargissement
- Remise en état de culture, (passage de rippe, apport de terre végétale, etc.)
- Entrée à créer
- Entrée à créer avec busage

PARCELLES SITUÉES SUR LA COMMUNE DE FAMECHON	
ZA 1000 - Cp.200-Ex.200 2932 pts	21633co
ZA 1122 - Cp.200-Ex.200 2289 pts	23639co
ZA 1123 - Cp.200-Ex.200 740 pts	7955co
ZA 1134 - Cp.200-Ex.200 683 pts	8664co
ZA 1247 - Cp.1660-Ex.16 233 pts	2638co
ZA 1253 - Cp.9360-Ex.16 1384 pts	13084co
ZA 1254 - Cp.6840-Ex.47 61 pts	0687co
ZA 1255 - Cp.200-Ex.200 1231 pts	14647co
ZA 1363 - Cp.200-Ex.200 729 pts	7653co

PARCELLES SITUÉES SUR LA COMMUNE DE HALLOY	
ZE 1007 - Cp.6660-Ex.24 604 pts	6604co
ZE 1008 - Cp.15700-Ex.58 811 pts	8611co

PARCELLES SITUÉES SUR LA COMMUNE DE ORVILLE	
ZE 1055 - Cp.6760-Ex.24 232 pts	2632co
ZE 1345 - Cp.200-Ex.200 364 pts	3671co
ZE 1354 - Cp.1660-Ex.16 104 pts	1607co
ZE 1358 - Cp.200-Ex.200 1153 pts	11664co
ZE 1367 - Cp.200-Ex.200 1522 pts	16655co
ZE 1370 - Cp.200-Ex.200 968 pts	9680co

PARCELLES SITUÉES SUR LA COMMUNE DE POMMERA	
ZD 1274 - Cp.4480-Ex.5 994 pts	10614co
ZD 1278 - Cp.12240-Ex.5 1050 pts	10671co
ZD 1362 - Cp.200-Ex.200 2339 pts	23646co

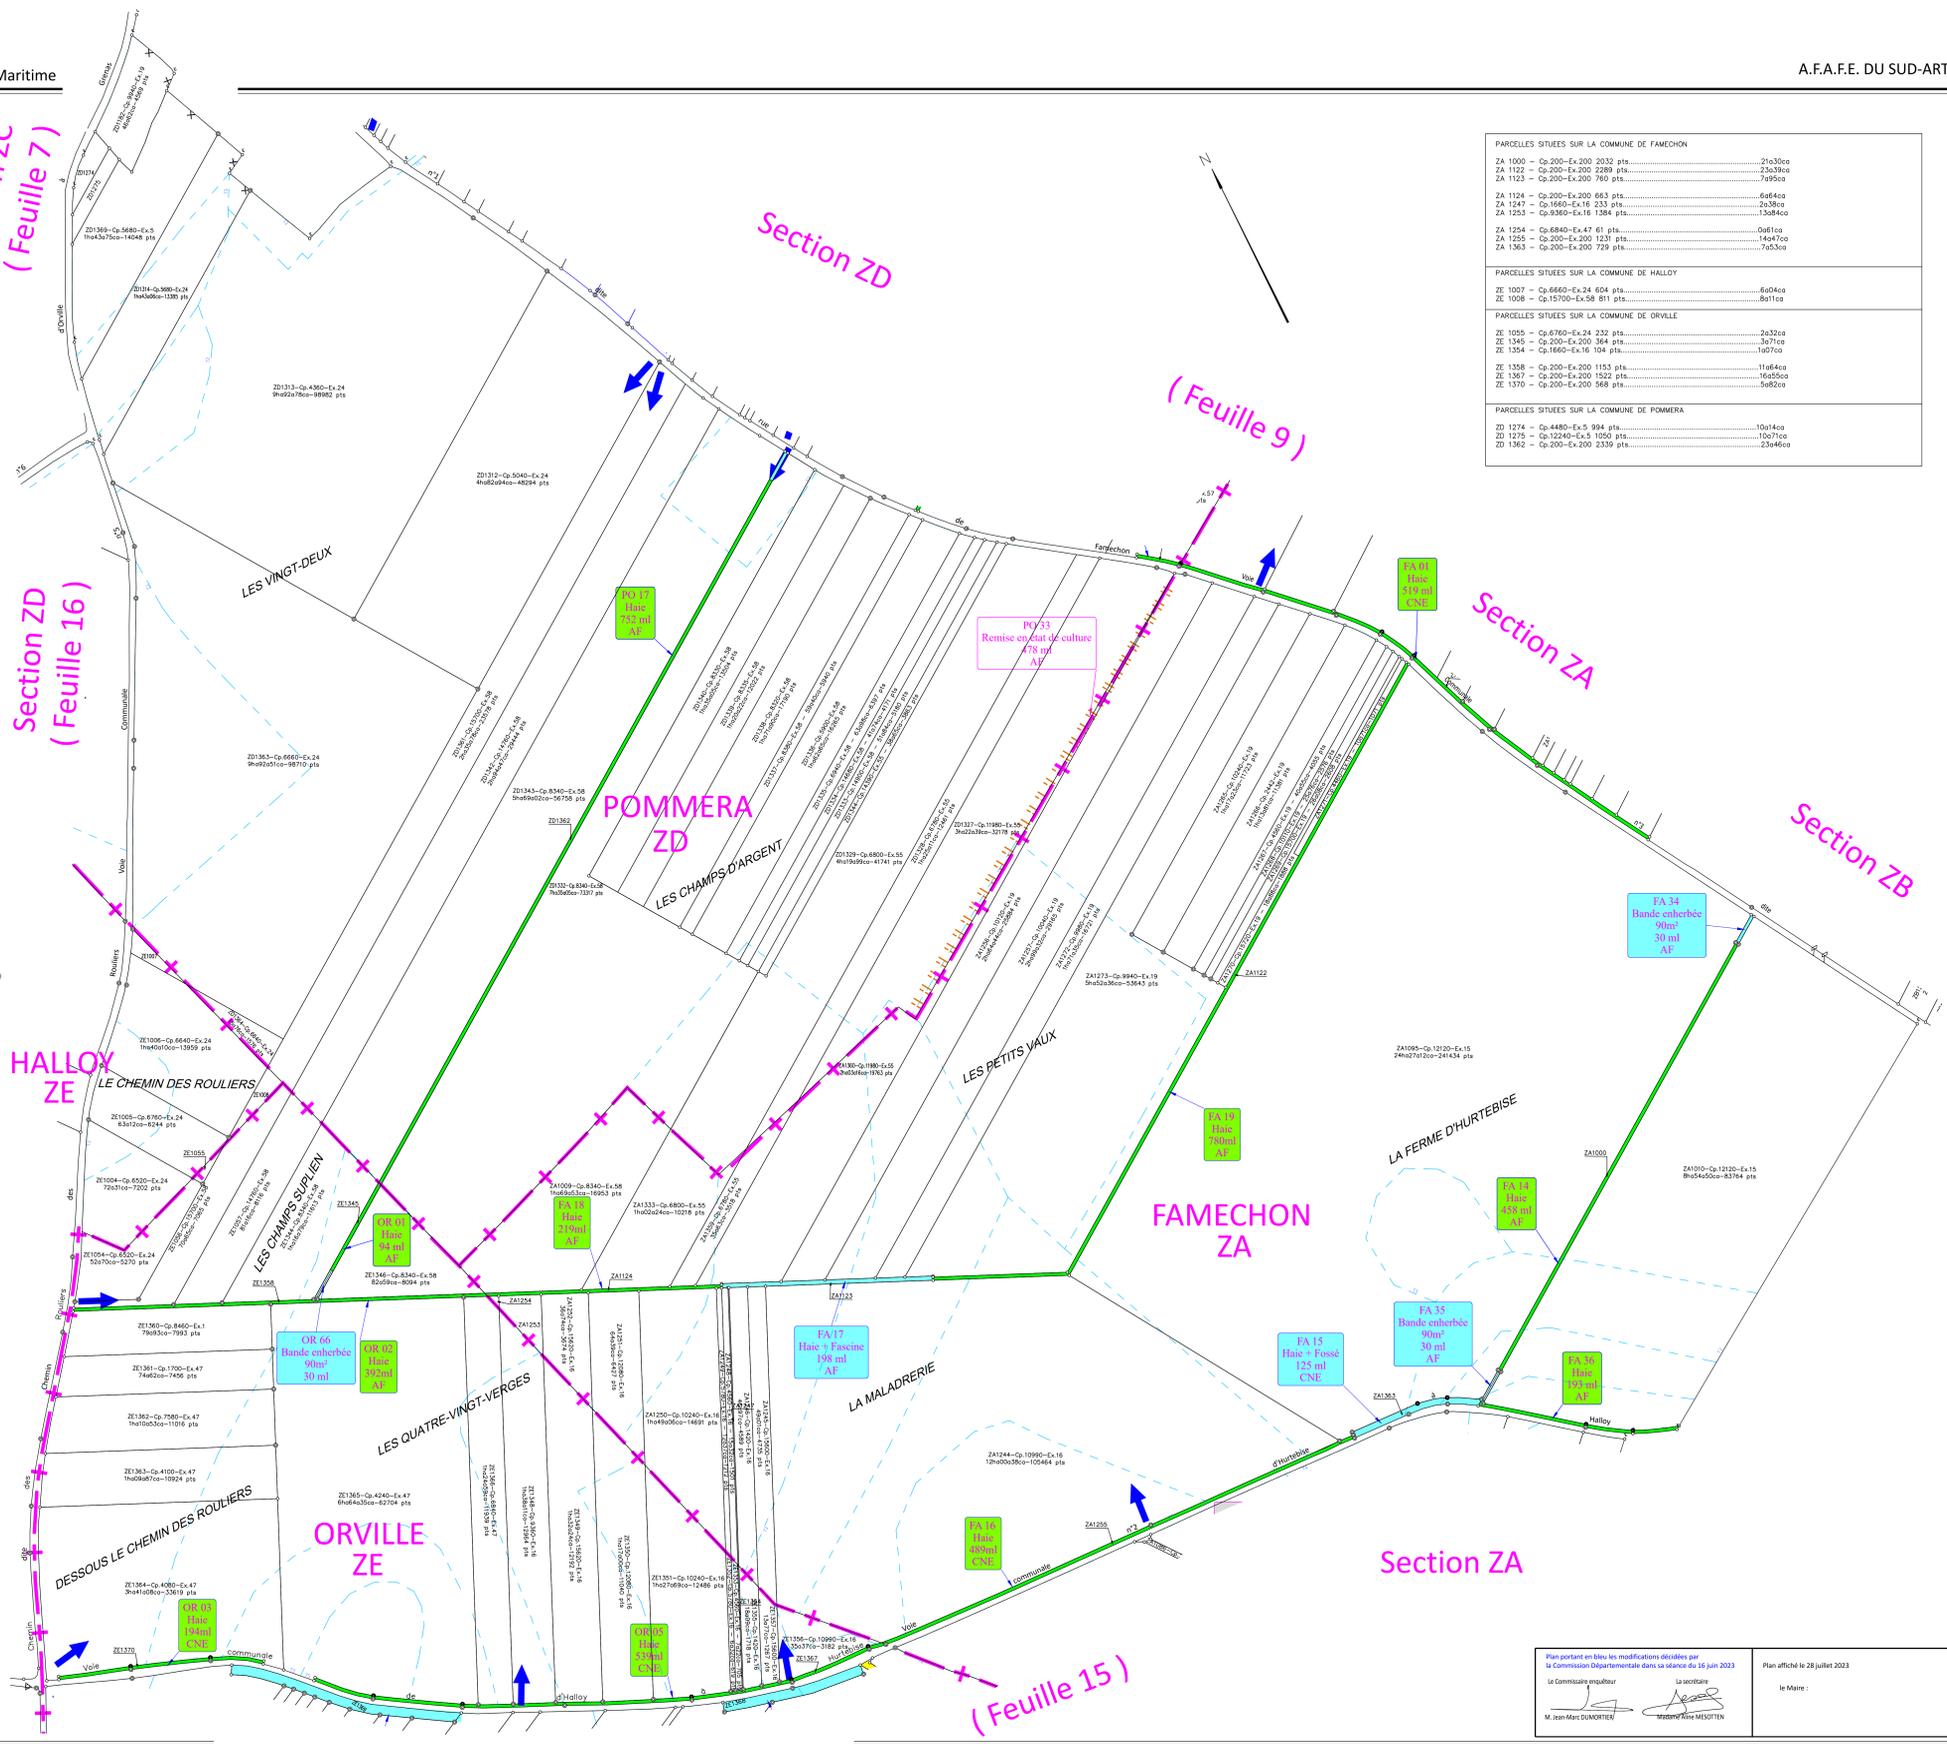

Plan portant en bleu les modifications décidées par la Commission Départementale dans sa séance du 16 juin 2023

Le Maire :
M. Jean-Marc DUARTE

Le secrétaire :
M. Jean-Marc DUARTE

Plan affiché le 28 juillet 2023