


28

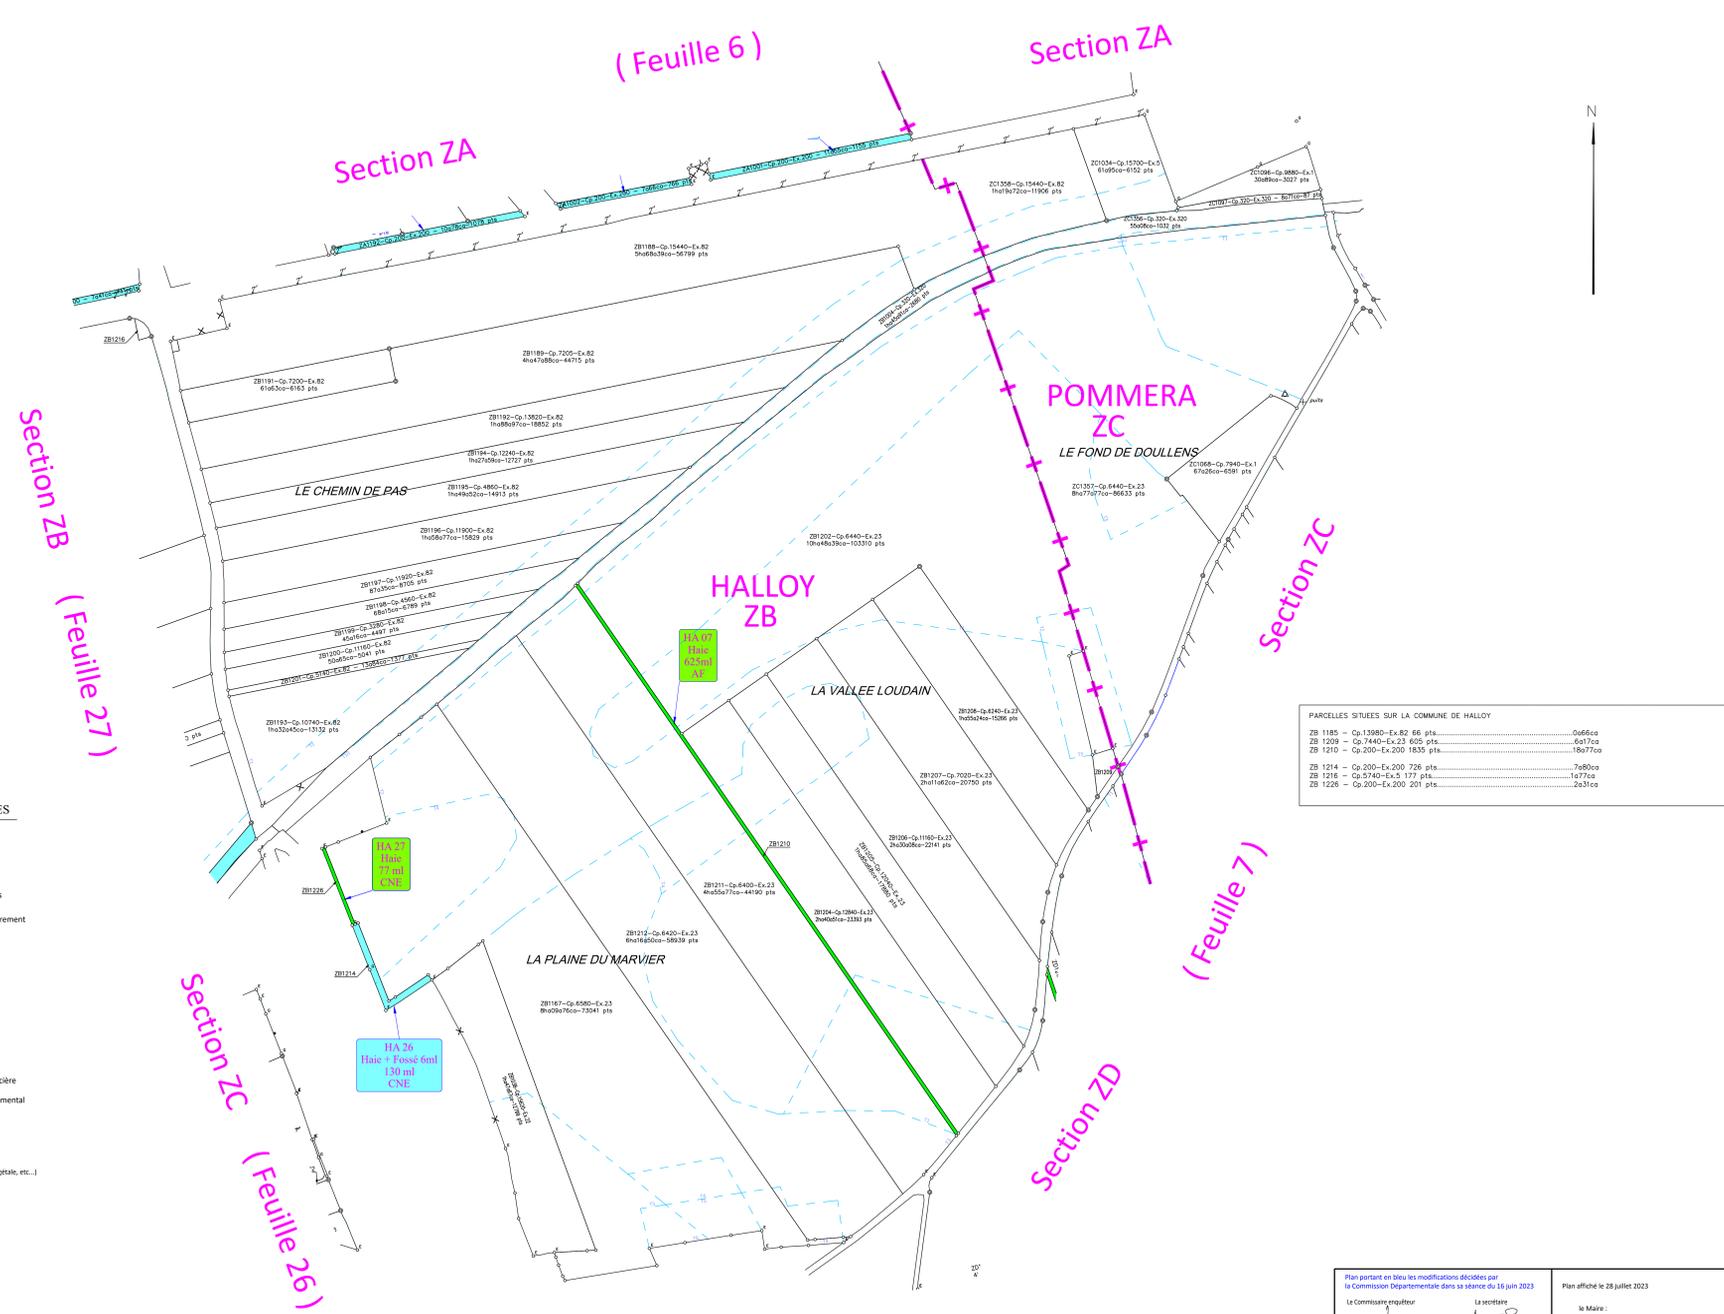

- LEGENDE**
- Appartenance de haie
 - Appartenance de clôture
 - Appartenance de mur
 - Borne
 - Borne périmètre
 - Borne OGE

- LEGENDE TRAVAUX CONNEXES**
- Désignation couleur des travaux
- Haie
 - Travaux hydrauliques ou Haie avec travaux hydrauliques
 - Chemin avec travaux d'empiérement
 - Chemin sans travaux
 - Travaux divers
- Nomenclature des travaux
- Référence travaux
 - Désignation des travaux
 - Quantité
 - Maîtrise d'ouvrage
- AF : Association foncière
CNE : Commune
CD : Conseil Départemental

- Légende diverse**
- Côté de l'élargissement
 - Remise en état de culture, goussier de ripier, apport de terre végétale, etc...
 - Entrée à créer
 - Entrée à créer avec busage

PARCELLES SITUÉES SUR LA COMMUNE DE HALLOY

ZB 1185 - Cp. 1380 - Ex. 82	66 pta	0,666ca
ZB 1209 - Cp. 740 - Ex. 23	605 pta	6,077ca
ZB 1210 - Cp. 200 - Ex. 200	1835 pta	18,077ca
ZB 1214 - Cp. 200 - Ex. 200	726 pta	7,800ca
ZB 1216 - Cp. 570 - Ex. 5	177 pta	1,777ca
ZB 1226 - Cp. 200 - Ex. 200	201 pta	2,031ca

Plan établi en 2023 par Denis ATTENCIA géomètre-expert agréé

Plan portant en bleu les modifications décidées par la Commission Départementale dans sa séance du 16 juin 2023

Le Commissaire enquêteur : M. Jean-Marc DUMORTIER

La Secrétaire : M. Pierre MESOTTEN

Plan affiché le 28 juillet 2023

Le Maire :