AMENAGEMENT FONCIER AGRICOLE ET FORESTIER

Titre 2ème du Livre 1er du Code Rural et de la Pêche Maritime

MARQUAY (Pas-de-Calais)

Tableau d'Assemblage

LEGENDE

- Expl.12 - GAEC THELLIER PHILIPPE ET JACQUES
- Expl.20 - BOUTTEMY STEPHANE
- Expl.25 - DELABY VASSEUR THèRèSE
- Expl.30 - DEMOULIN DUBREUCQ CLAUDINE
- Expl.40 - EVAIN RAPHAèL
- Expl.50 - GAEC FAUQUEMBERGUE SYLVAIN
- Expl.60 - DESCAMPS ARTHUR ET JACQUART MICHèLE
- Expl.62 - HESDIN BERNARD
- Expl.65 - GAEC NICOLAS GUY
- Expl.70 - EARL LAIGLE GUILLAUME ET OLIVIER
- Expl.80 - EARL LALY PHILIPPE
- Expl.110 - HAULTECOEUR Michel
- Expl.120 - COMMUNE DE MARQUAY
- Expl.130 - AFR INTERCOMMUNAL D'AVERDOINGT BAILLEUL AUX CORNAILLES ET LIGNY SAINT FLOCHEL AV
- Expl.140 - ASSOCIATION FONCIERE DE REMEMBREMENT DE MAGNICOURT EN COMTE, MONCHY-BRETON MAGNIC
- Expl.150 - GRTGAZ
- Expl.160 - GAEC SOISSONS
- Expl.180 - THULLIER ERIC
- Expl.200 - ALISSE ANNE
- Expl.220 - DELABY GUY
- Expl.260 - GUILBERT FRANCIS
- Expl.290 - DOURLENS Jean-Luc
- Expl.320 - GAEC THELLIER ET FILS
- Expl.410 - GAEC DES TROIS VALLEES
- Expl.420 - NICOLAS HERVE
- Expl.440 - LEBRUN Albert
- Expl.450 - CASIEZ Eric

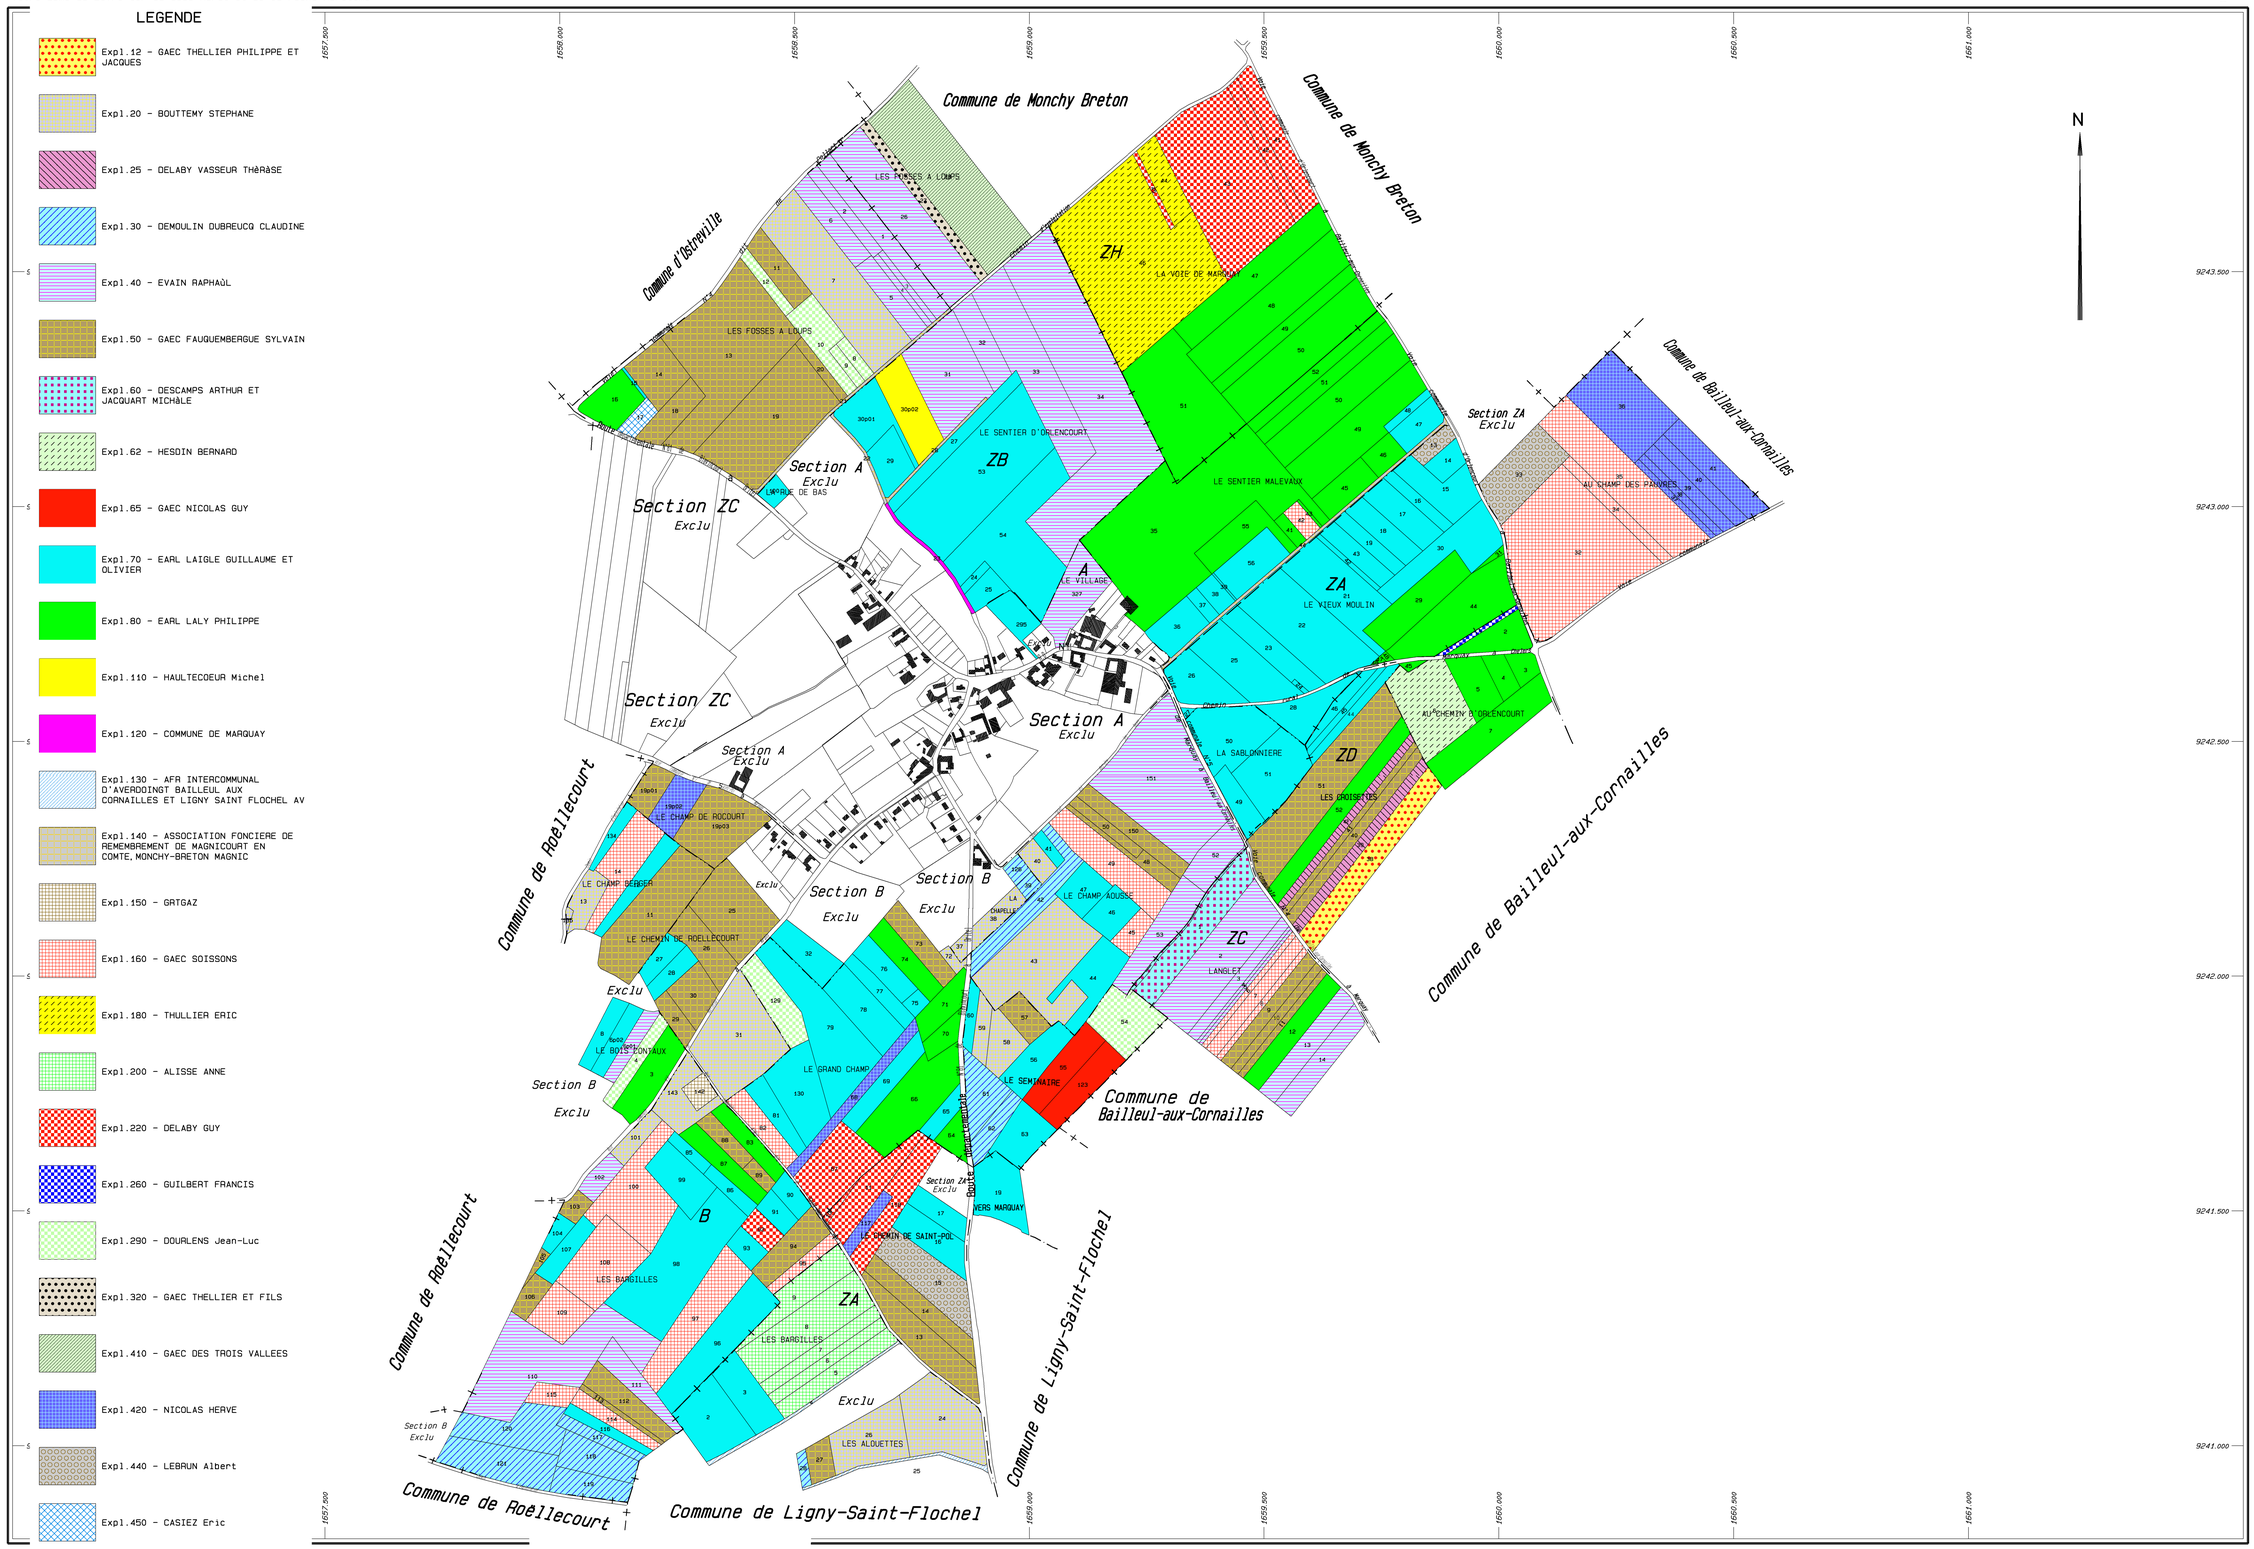

Plan établi en 2017

par Jean-Marc CABON

géomètre-expert agréé

Echelle 1/5000