


3

MONDICOURT - ZB
(Feuille 2)

- LEGENDE**
- Appartenance de haie
 - Appartenance de clôture
 - Appartenance de mur
 - Borne
 - Borne périmètre
 - Borne OGE
- LEGENDE TRAVAUX CONNEXES**
- Désignation couleur des travaux
- Haie
 - Travaux hydrauliques ou Haie avec travaux hydrauliques
 - Chemin avec travaux d'empierrement
 - Chemin sans travaux
 - Travaux divers
- Nomenclature des travaux
- Référence travaux
 - Désignation des travaux
 - Quantité
 - Matrice d'ouvrage
 - AF - Association foncière
 - CNE - Commune
 - CD - Conseil Départemental
- Légende diverse**
- Côté de l'élargissement
 - Remise en état de culture, (passage de rizer, apport de terre végétale, etc.)
 - Entrée à créer
 - Entrée à créer avec busage

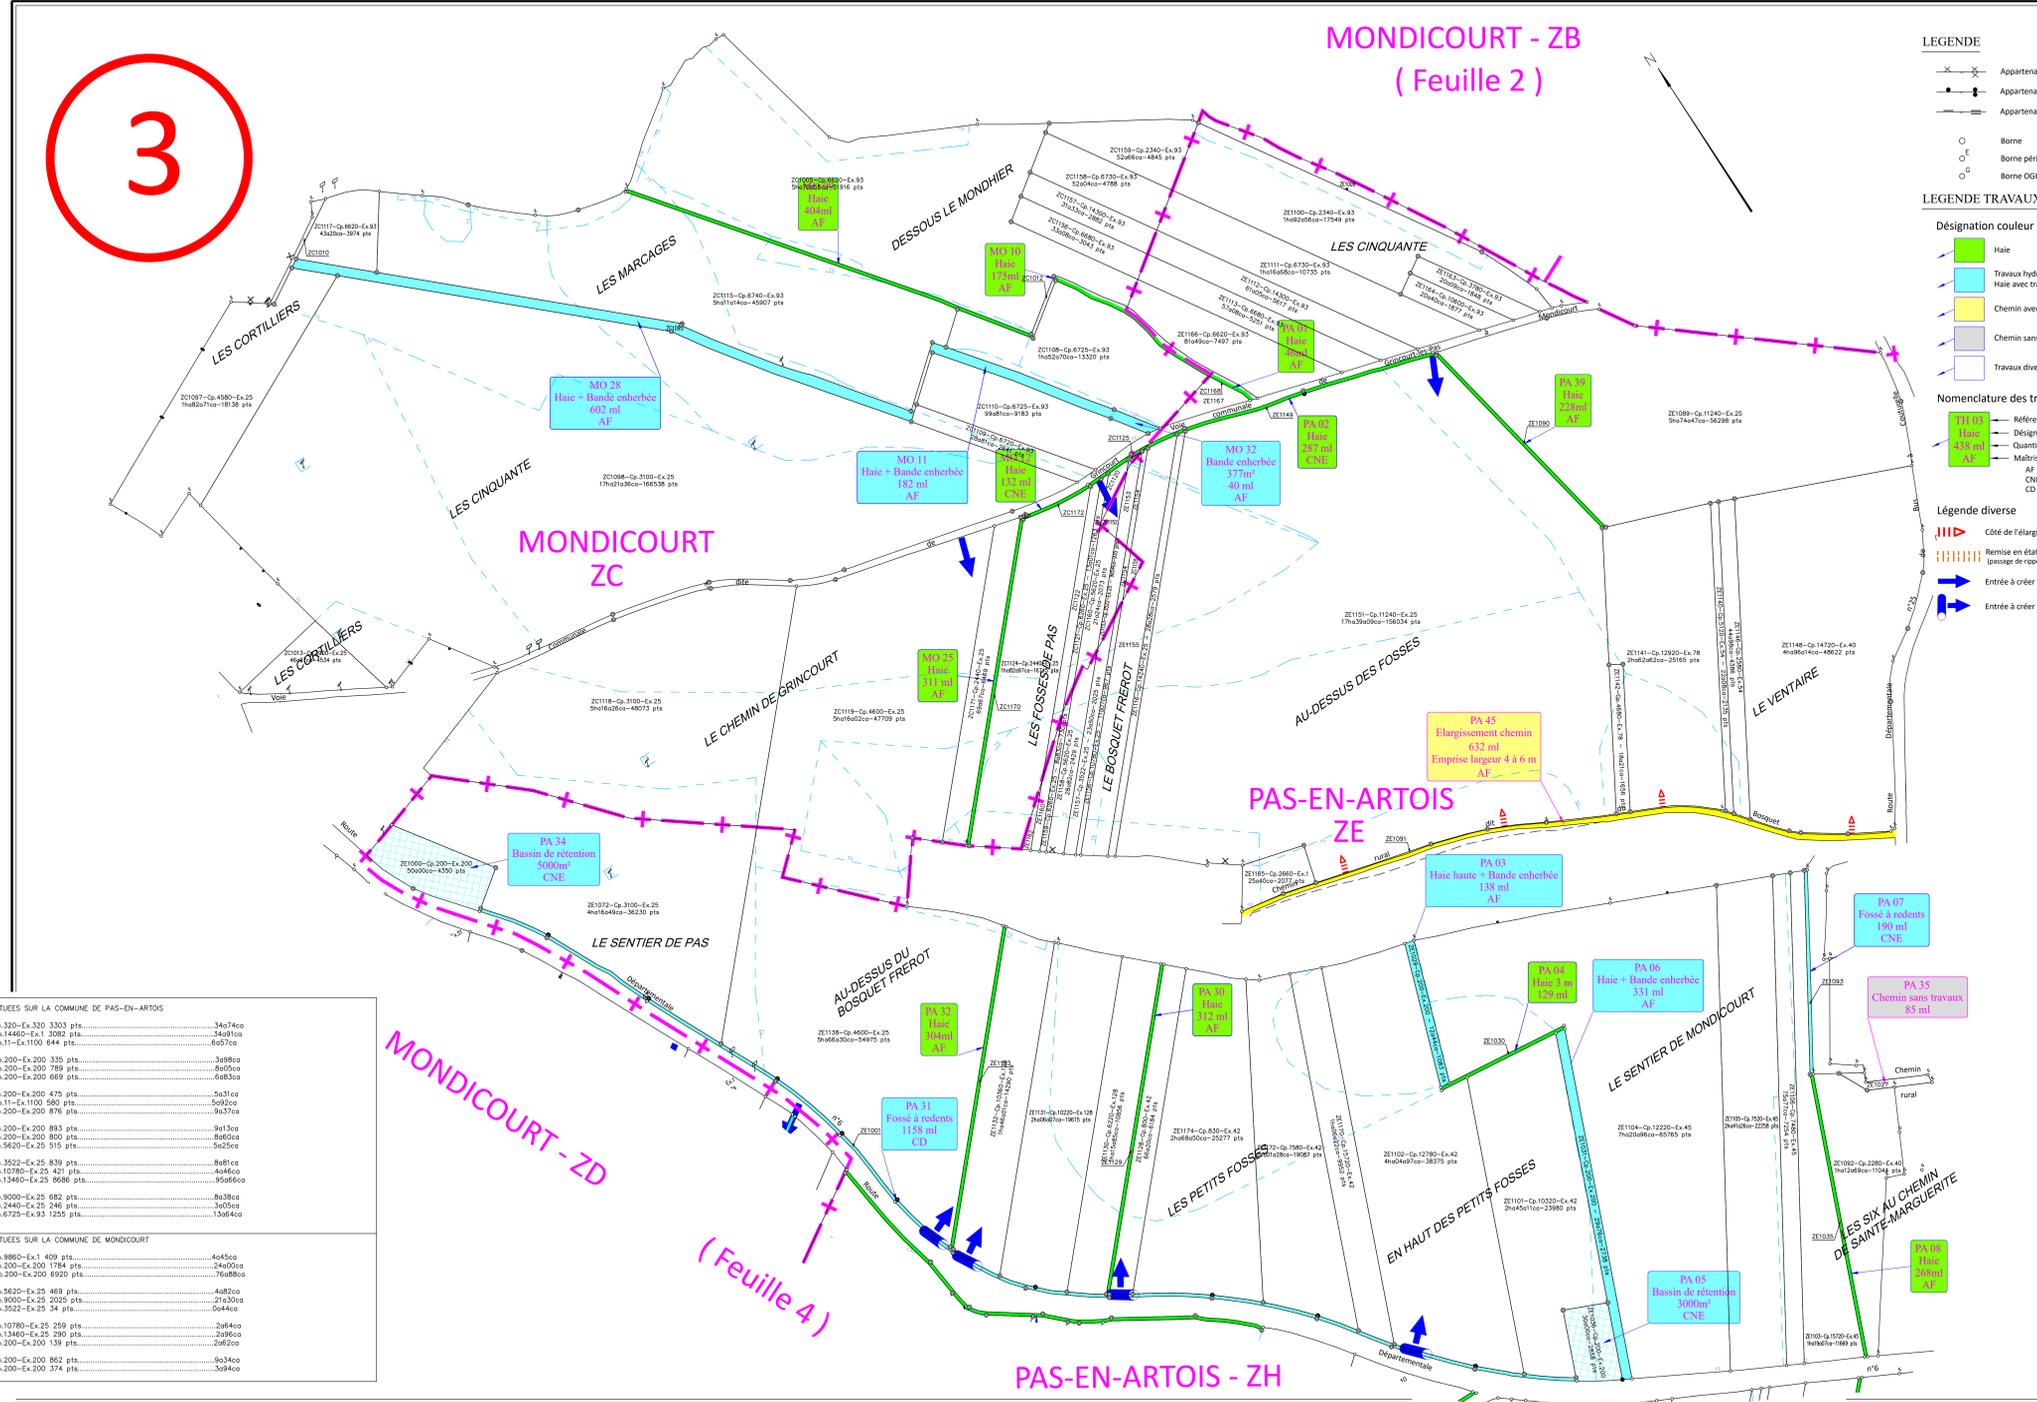

PARCELLES SITUÉES SUR LA COMMUNE DE PAS-EN-ARTOIS	
ZE 1001 - Cp. 320 - Ex. 320 3303 pts	346740c
ZE 1009 - Cp. 14460 - Ex. 1 3080 pts	346810a
ZE 1027 - Cp. 11 - Ex. 1100 644 pts	66570c
ZE 1030 - Cp. 200 - Ex. 200 330 pts	34980c
ZE 1035 - Cp. 200 - Ex. 200 780 pts	64060c
ZE 1090 - Cp. 200 - Ex. 200 669 pts	64835c
ZE 1091 - Cp. 200 - Ex. 200 475 pts	56310c
ZE 1093 - Cp. 11 - Ex. 1100 580 pts	56320c
ZE 1129 - Cp. 200 - Ex. 200 876 pts	96370c
ZE 1133 - Cp. 200 - Ex. 200 893 pts	96130c
ZE 1149 - Cp. 200 - Ex. 200 800 pts	86060c
ZE 1152 - Cp. 3522 - Ex. 25 515 pts	56250c
ZE 1153 - Cp. 3522 - Ex. 25 839 pts	86810c
ZE 1154 - Cp. 10780 - Ex. 25 421 pts	44460c
ZE 1155 - Cp. 13460 - Ex. 25 6660 pts	66600c
ZE 1160 - Cp. 9000 - Ex. 25 682 pts	66380c
ZE 1162 - Cp. 2440 - Ex. 25 246 pts	30050c
ZE 1167 - Cp. 6725 - Ex. 93 1295 pts	136840c

PARCELLES SITUÉES SUR LA COMMUNE DE MONDICOURT	
ZC 1010 - Cp. 9960 - Ex. 1 409 pts	40450c
ZC 1012 - Cp. 200 - Ex. 200 1784 pts	240000c
ZC 1093 - Cp. 200 - Ex. 200 6920 pts	704800c
ZC 1120 - Cp. 5620 - Ex. 25 469 pts	44820c
ZC 1122 - Cp. 8000 - Ex. 25 2025 pts	216300c
ZC 1123 - Cp. 3522 - Ex. 25 34 pts	56440c
ZC 1154 - Cp. 10780 - Ex. 25 250 pts	24840c
ZC 1155 - Cp. 13460 - Ex. 25 290 pts	24960c
ZC 1168 - Cp. 200 - Ex. 200 139 pts	26050c
ZC 1170 - Cp. 200 - Ex. 200 862 pts	96340c
ZC 1172 - Cp. 200 - Ex. 200 374 pts	36940c

Plan établi en 2023
par Denis ATTENCIA
géomètre-expert agréé

Echelle 1/2000

Plan portant en bleu les modifications décidées par la Commission Départementale dans sa séance du 16 juin 2023

Le Commissaire enquêteur
M. Jean-Marc DUMORTIER

Le secrétaire
Monsieur Pierre MESOTTEN

Plan affiché le 28 juillet 2023

le Maire :

PAS-EN-ARTOIS - Section ZE
MONDICOURT - Section ZC