


7

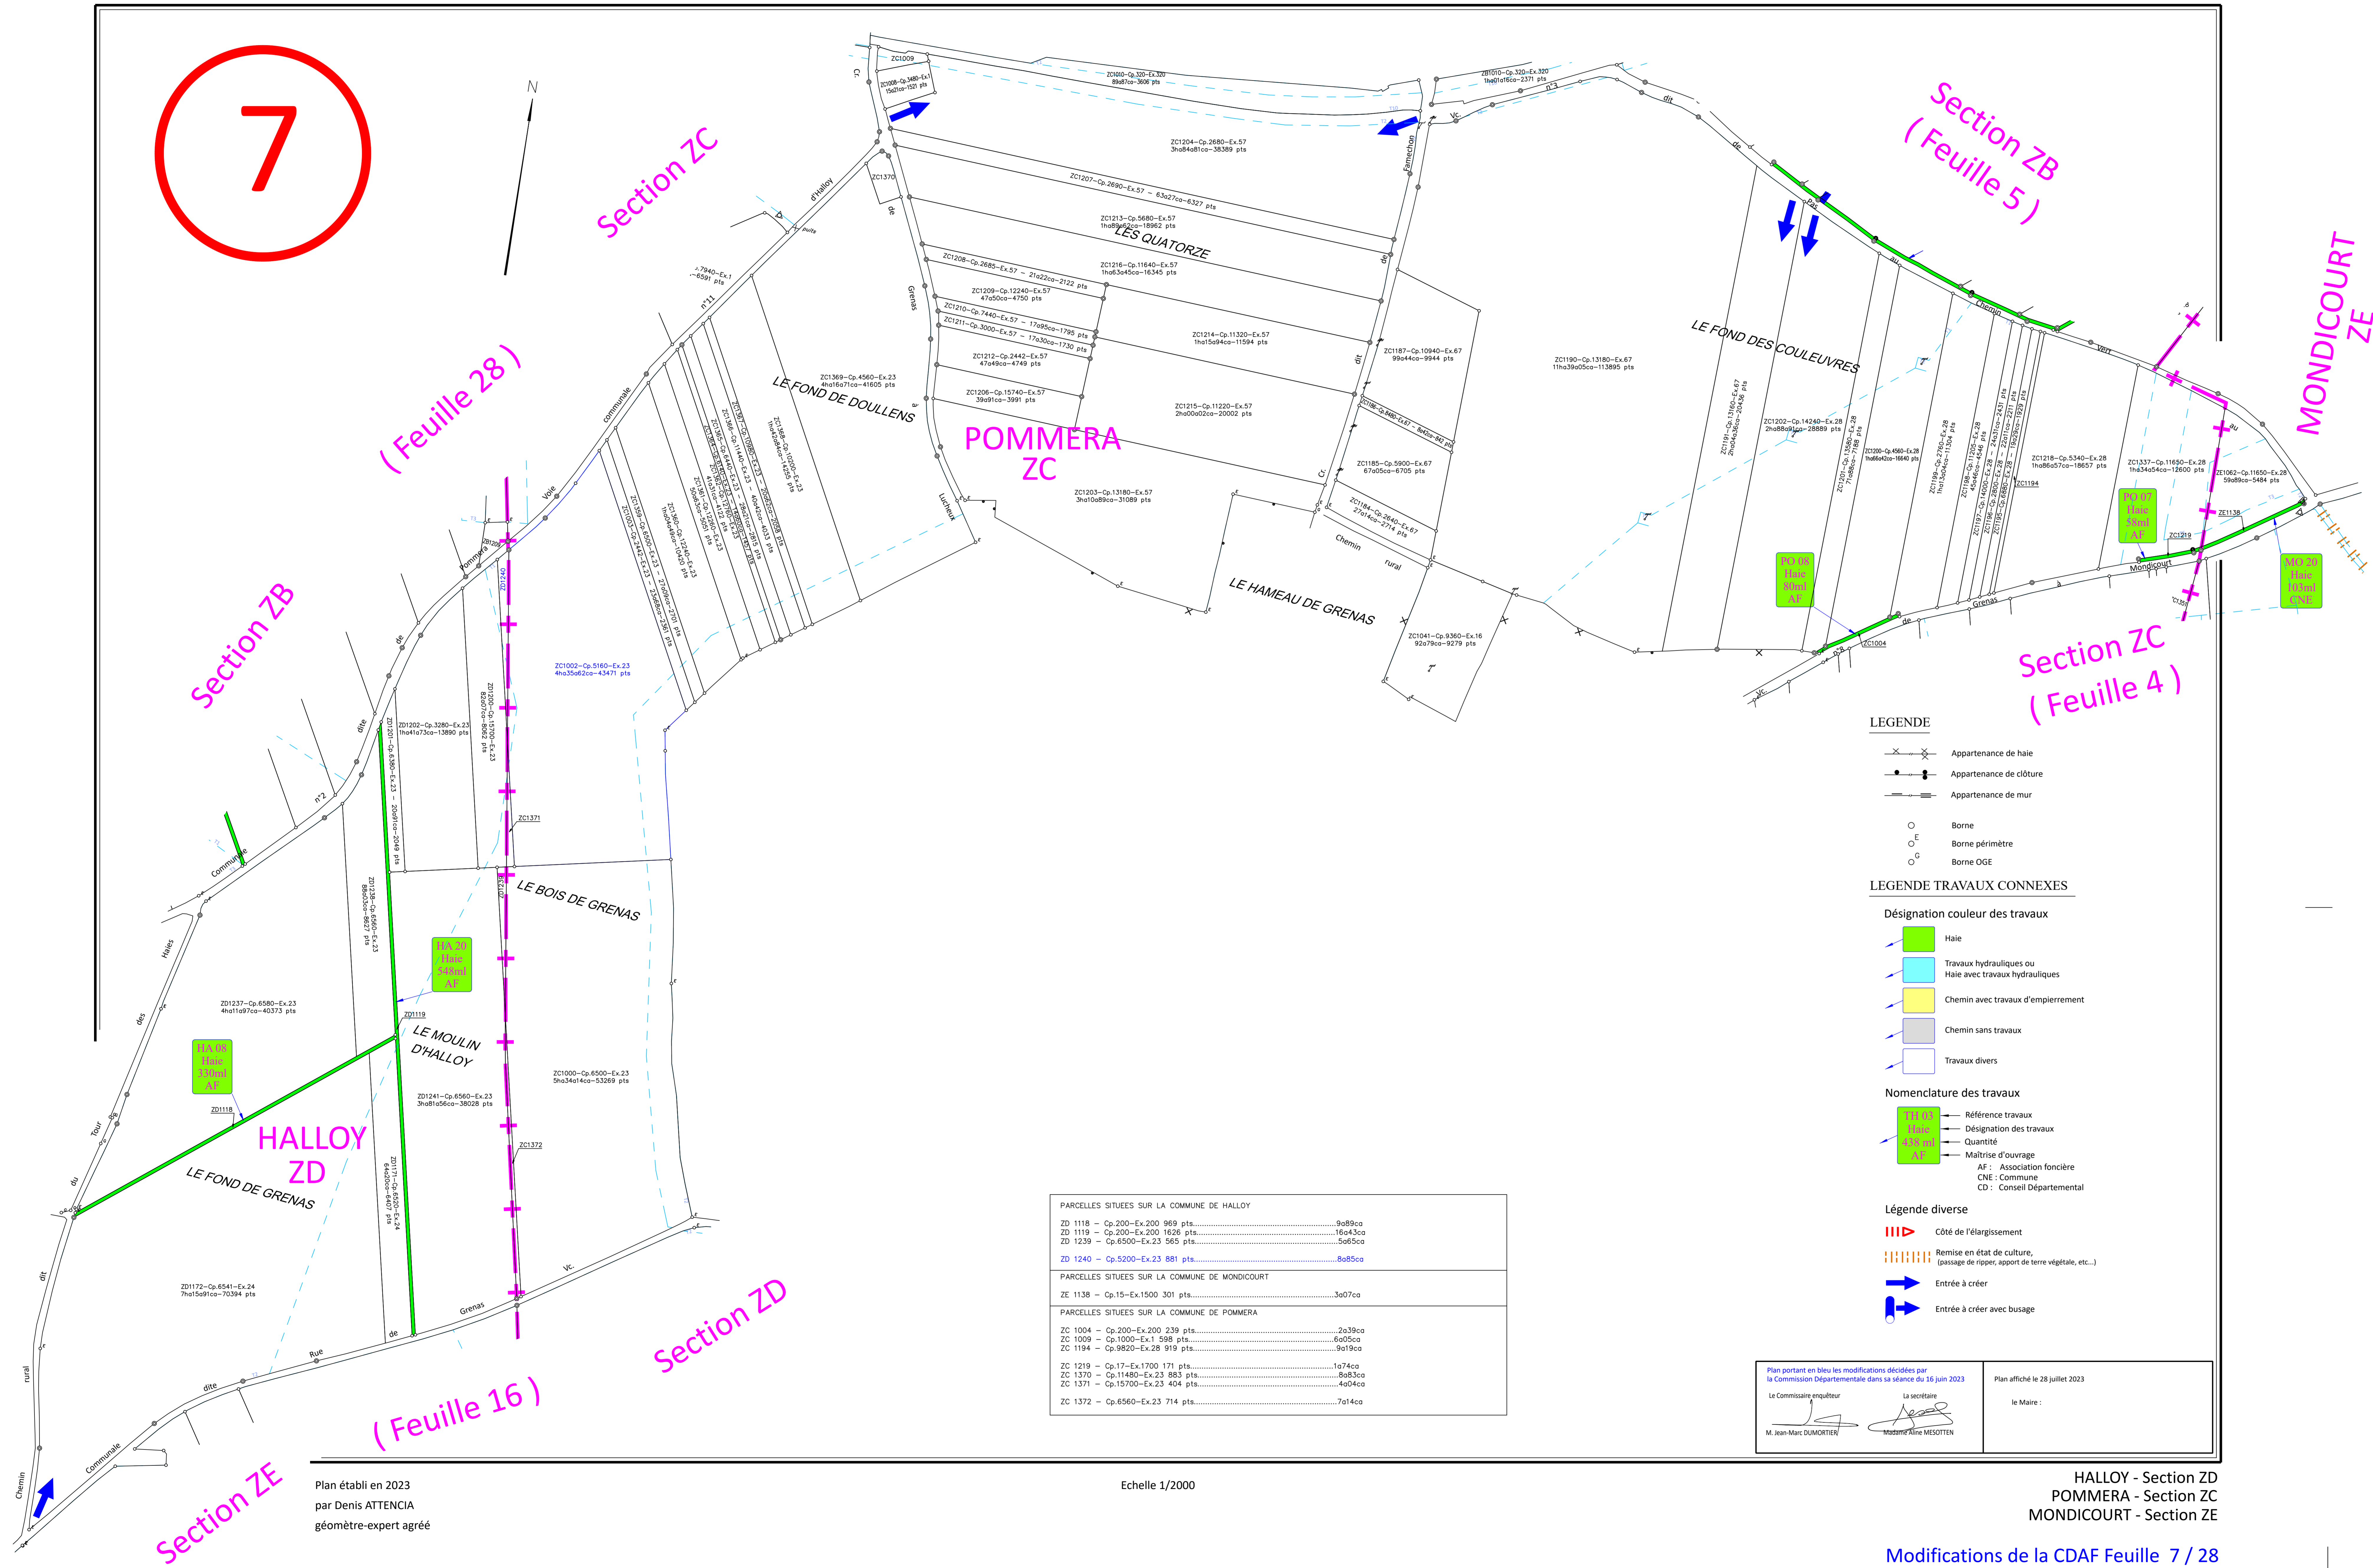

PARCELLES SITUÉES SUR LA COMMUNE DE HALLOY	
ZD 1118 - Cp. 200-Ex. 200 989 pts.....	9a89ca
ZD 1119 - Cp. 200-Ex. 200 1826 pts.....	16a05ca
ZD 1239 - Cp. 6500-Ex. 23 565 pts.....	5a85ca
ZD 1240 - Cp. 5200-Ex. 23 881 pts.....	8a85ca
PARCELLES SITUÉES SUR LA COMMUNE DE MONDICOURT	
ZE 1138 - Cp. 15-Ex. 1500 301 pts.....	3a07ca
PARCELLES SITUÉES SUR LA COMMUNE DE POMMERA	
ZC 1004 - Cp. 200-Ex. 200 239 pts.....	2a13ca
ZC 1009 - Cp. 1000-Ex. 1 998 pts.....	6a05ca
ZC 1194 - Cp. 9820-Ex. 28 919 pts.....	9a19ca
ZC 1219 - Cp. 17-Ex. 1700 171 pts.....	1a74ca
ZC 1370 - Cp. 11480-Ex. 23 885 pts.....	8a83ca
ZC 1371 - Cp. 15700-Ex. 23 404 pts.....	4a04ca
ZC 1372 - Cp. 6560-Ex. 23 714 pts.....	7a14ca

LEGENDE

- Appartenance de haie
- Appartenance de clôture
- Appartenance de mur
- Borne
- Borne périmètre
- Borne OGE

LEGENDE TRAVAUX CONNEXES

Désignation couleur des travaux

- Haie
- Travaux hydrauliques ou Haie avec travaux hydrauliques
- Chemin avec travaux d'empierrement
- Chemin sans travaux
- Travaux divers

Nomenclature des travaux

- Référence travaux
- Désignation des travaux
- Quantité
- Maîtrise d'ouvrage
- AF : Association foncière
- CNE : Commune
- CD : Conseil Départemental

Légende diverse

- Côté de l'élargissement
- Remise en état de culture, gainage de reper, report de terre végétale, etc...
- Entrée à créer
- Entrée à créer avec busage

Plan portant en bleu les modifications décidées par le Commissaire Départemental dans sa séance du 16 juin 2023

Plan affiché le 28 juillet 2023

Le Commissaire enquêteur : M. Jean-Marc DUWORTIER

Le secrétaire : Madame Anne MESOTTEN

Le Maire :

Plan établi en 2023 par Denis ATTENCIA géomètre-expert agréé

Echelle 1/2000

HALLOY - Section ZD
POMMERA - Section ZC
MONDICOURT - Section ZE

Modifications de la CDAF Feuille 7 / 28