


9

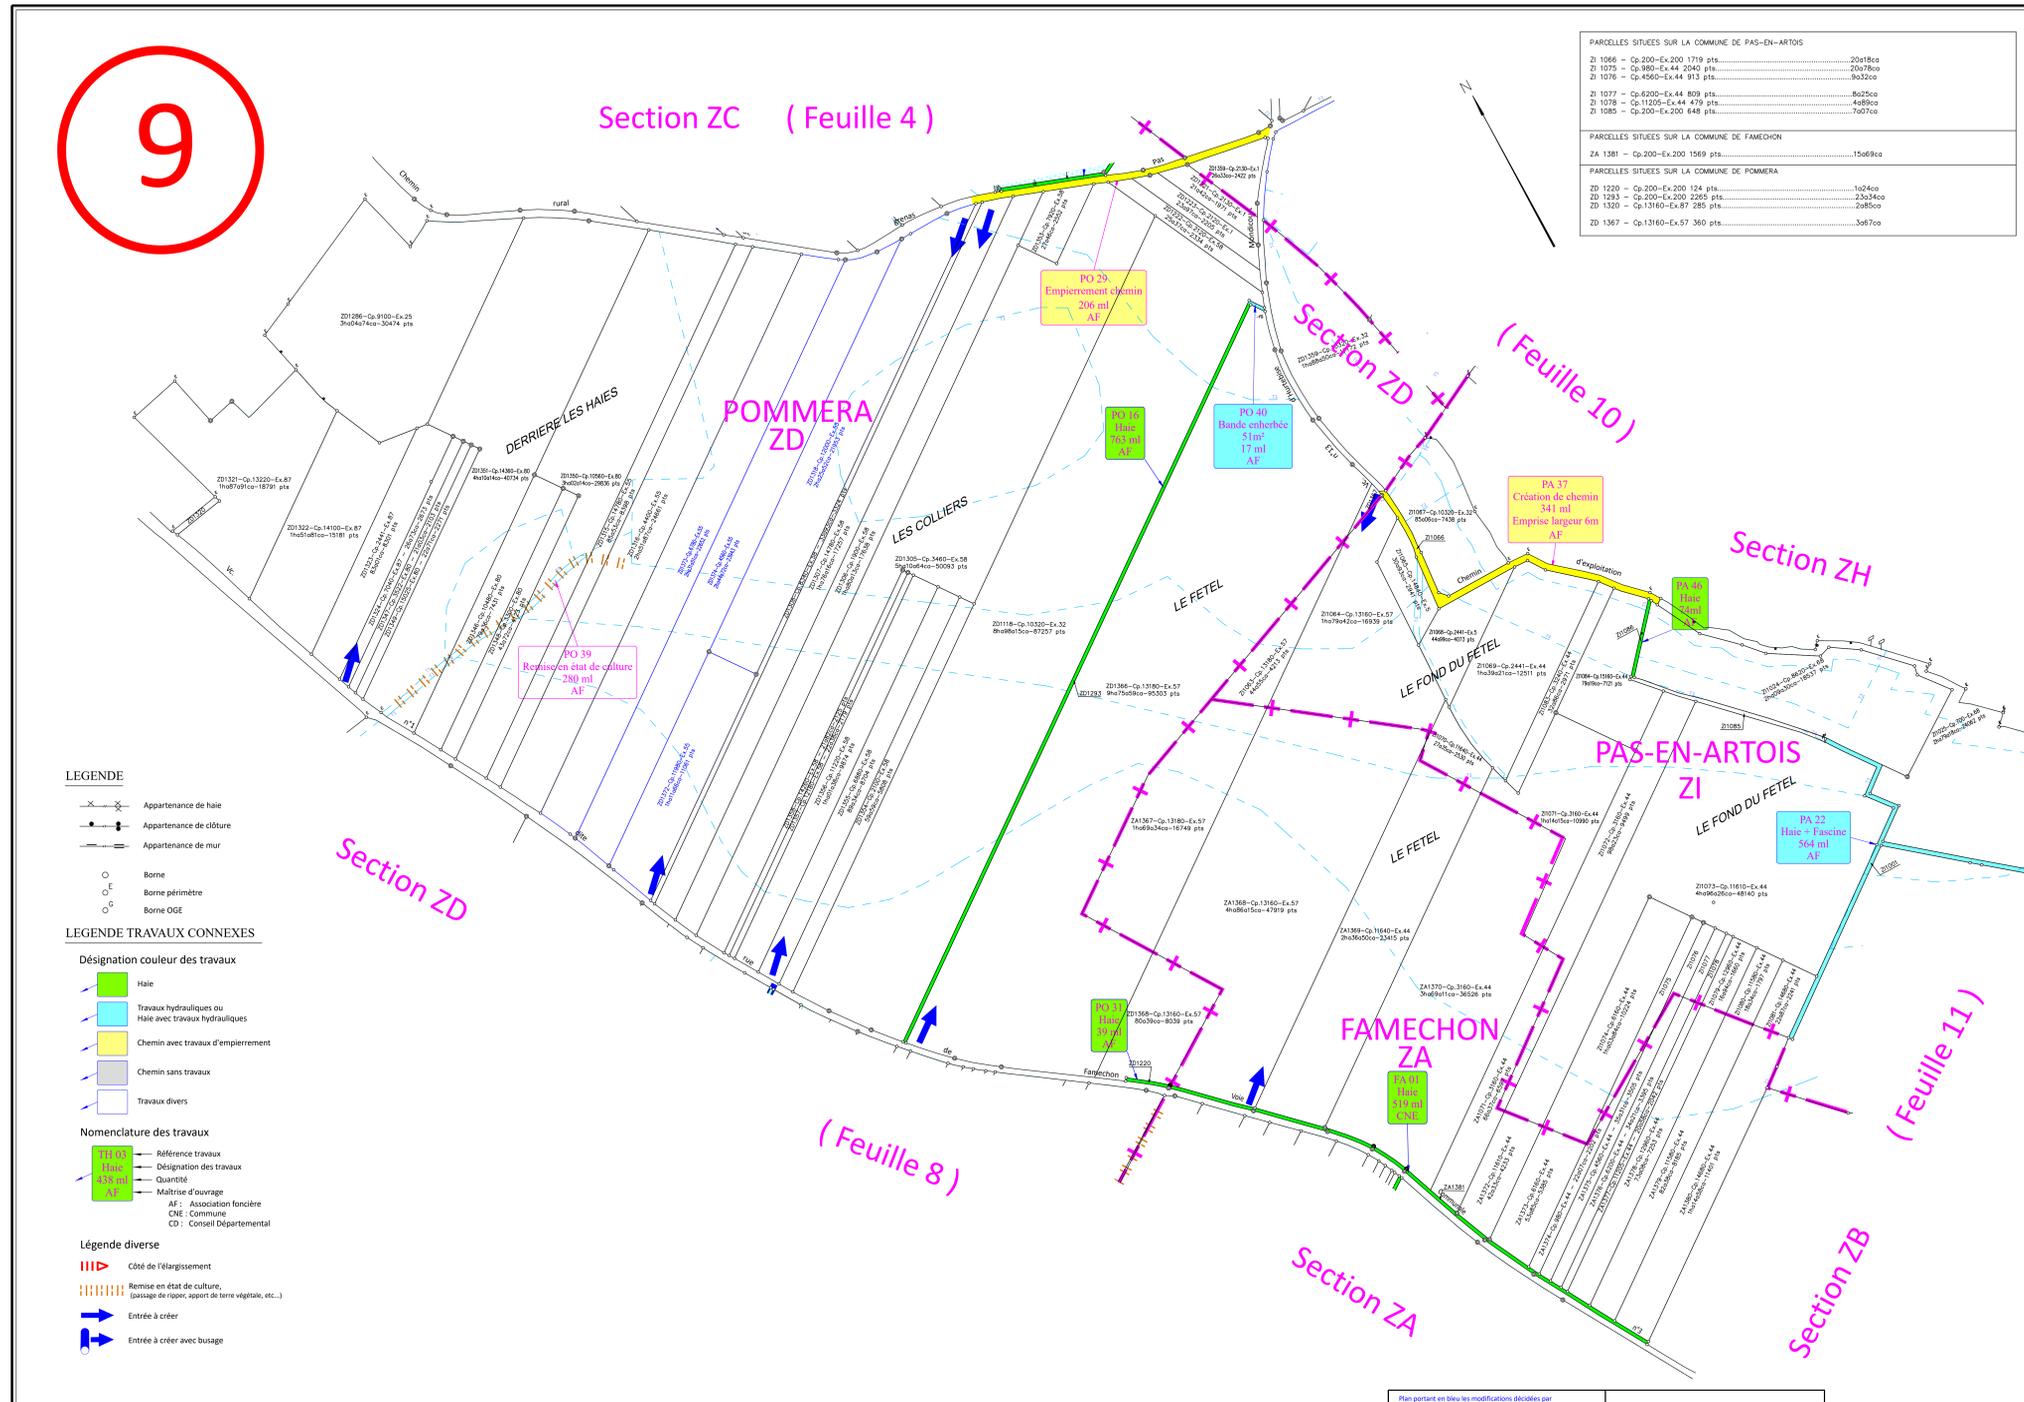

PARCELLES SITUÉES SUR LA COMMUNE DE PAS-EN-ARTOIS	
ZI 1066 - Cp.200-Ex.200 1719 pts.	20918ca
ZI 1075 - Cp.980-Ex.44 2040 pts.	20978ca
ZI 1076 - Cp.4560-Ex.44 913 pts.	3635ca
ZI 1077 - Cp.6200-Ex.44 809 pts.	8625ca
ZI 1078 - Cp.11205-Ex.44 479 pts.	4889ca
ZI 1085 - Cp.200-Ex.200 648 pts.	7607ca

PARCELLES SITUÉES SUR LA COMMUNE DE FAMECHON	
ZA 1381 - Cp.200-Ex.200 1569 pts.	15669ca

PARCELLES SITUÉES SUR LA COMMUNE DE POMMERA	
ZD 1220 - Cp.200-Ex.200 124 pts.	1624ca
ZD 1293 - Cp.200-Ex.200 2295 pts.	23234ca
ZD 1300 - Cp.13160-Ex.87 285 pts.	2985ca
ZD 1367 - Cp.13160-Ex.87 360 pts.	3667ca

LEGENDE

- Appartenance de haie
 - Appartenance de clôture
 - Appartenance de mur
 - Borne
 - Borne périmètre
 - Borne OGE
- LEGENDE TRAVAUX CONNEXES
- Désignation couleur des travaux
- Haie
 - Travaux hydrauliques ou Haie avec travaux hydrauliques
 - Chemin avec travaux d'empiérement
 - Chemin sans travaux
 - Travaux divers
- Nomenclature des travaux
- Référence travaux
 - Désignation des travaux
 - Quantité
 - Maîtrise d'ouvrage
 - AF: Association foncière
 - CNE: Commune
 - CD: Conseil Départemental
- Légende diverse
- Côté de l'élargissement
 - Remise en état de culture, (passage de ripost, apport de terre végétale, etc...)
 - Entrée à créer
 - Entrée à créer avec busage