


17

- LEGENDE**
- x—x— Appartenance de haie
 - x—x— Appartenance de clôture
 - x—x— Appartenance de mur
 - Borne
 - Borne périmètre
 - Borne OGE
- LEGENDE TRAVAUX CONNEXES**
- Désignation couleur des travaux
- Haie
 - Travaux hydrauliques ou Haie avec travaux hydrauliques
 - Chemin avec travaux d'empierrement
 - Chemin sans travaux
 - Travaux divers
- Nomenclature des travaux
- Référence travaux
 - Désignation des travaux
 - Quantité
 - Maîtrise d'ouvrage
 - AF : Association foncière
 - CNE : Commune
 - CD : Conseil Départemental
- Légende diverse**
- ||| Côté de l'élargissement
 - |||| Remise en état de culture, (passage de ripier, apport de terre végétale, etc...)
 - ⇨ Entrée à créer
 - ⇨ Entrée à créer avec busage

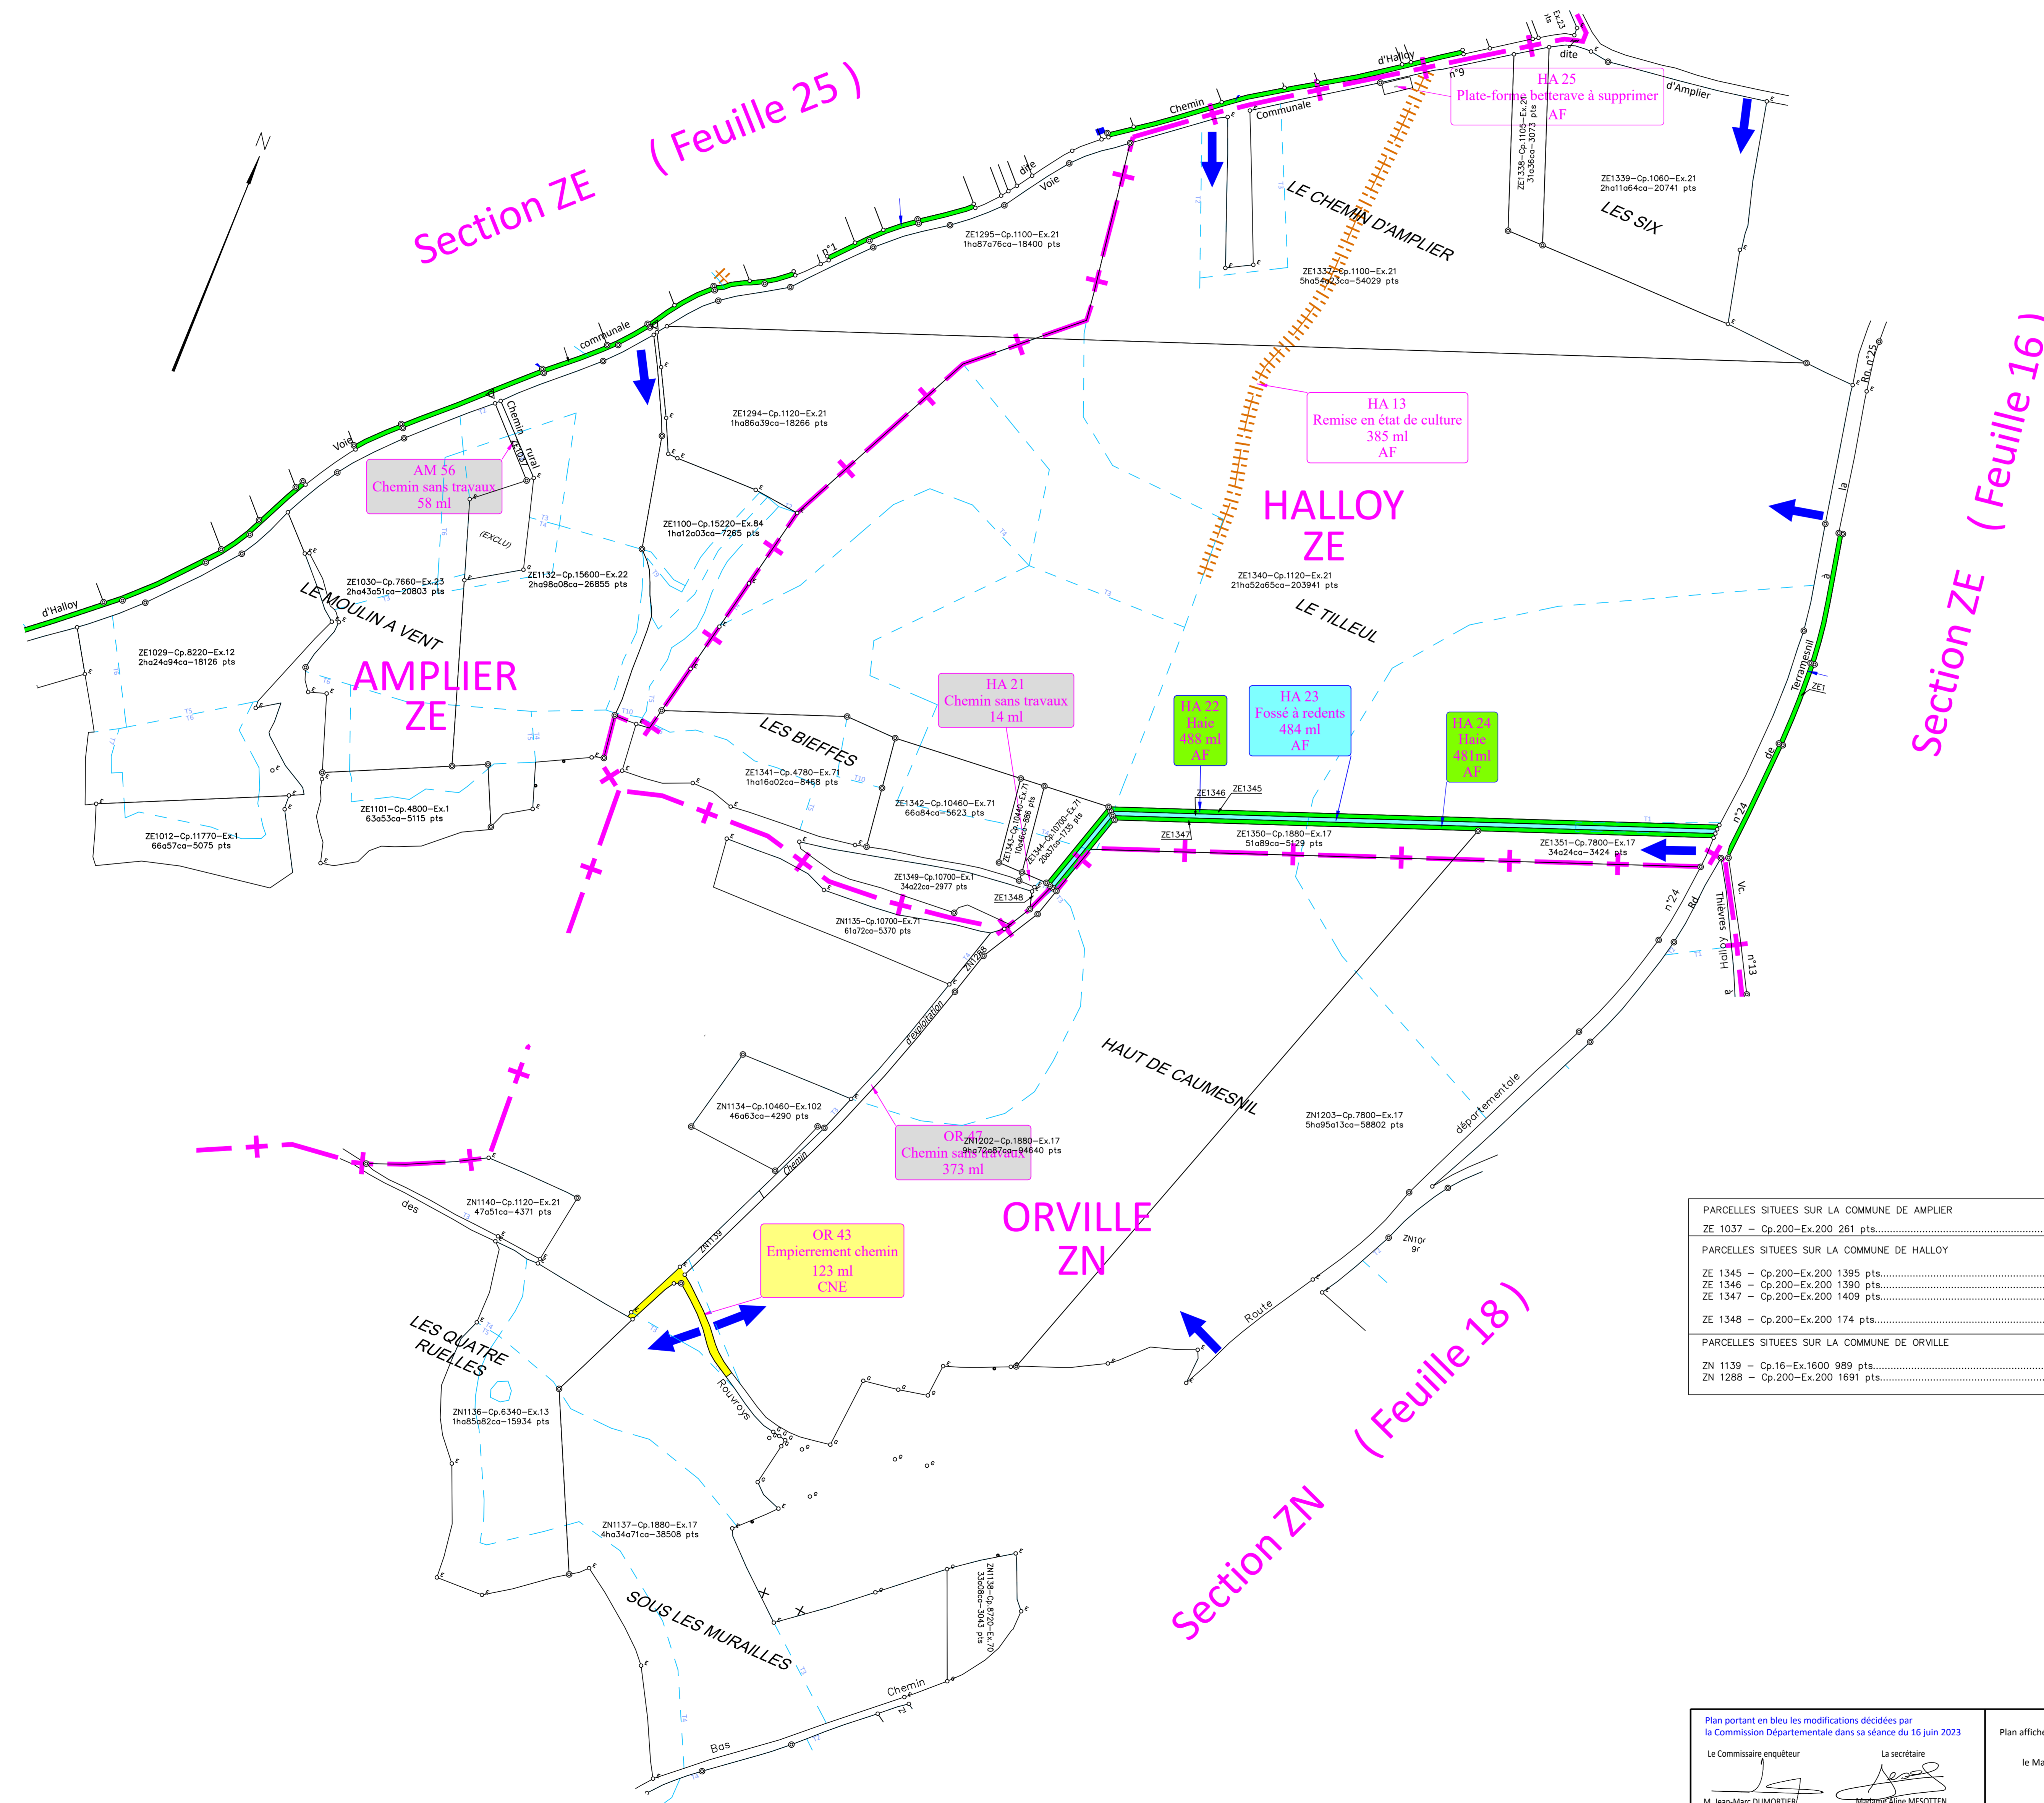

PARCELLES SITUÉES SUR LA COMMUNE D'AMPLIER	
ZE 1337 - Cp. 200-Ex. 200 781 pts	2076ca
PARCELLES SITUÉES SUR LA COMMUNE DE HALLOY	
ZE 1345 - Cp. 200-Ex. 200 1395 pts	1405ca
ZE 1346 - Cp. 200-Ex. 200 1390 pts	1405ca
ZE 1347 - Cp. 200-Ex. 200 1409 pts	1404ca
ZE 1348 - Cp. 200-Ex. 200 174 pts	2004ca
PARCELLES SITUÉES SUR LA COMMUNE D'ORVILLE	
ZN 1139 - Cp. 16-Ex. 1600 989 pts	1008ca
ZN 1208 - Cp. 200-Ex. 200 1981 pts	1903ca

Plan portant en bleu les modifications décidées par la Commission Départementale dans sa séance du 26 juin 2023

Le Commissaire enquêteur: M. Jean-Marc DUMASSTIER

Le Maire: Madame Marie MESOTTEN

Plan affiché le 28 juillet 2023