

26

LEGENDE

- Appartenance de haie
- Appartenance de clôture
- Appartenance de mur
- Borne
- Borne périmètre
- Borne DGE

LEGENDE TRAVAUX CONNEXES

- Désignation couleur des travaux
- Haie
 - Travaux hydrauliques ou Haie avec travaux hydrauliques
 - Chemin avec travaux d'empierrement
 - Chemin sans travaux
 - Travaux divers
- Nomenclature des travaux
- Référence travaux
 - Désignation des travaux
 - Quantité
 - Matière d'ouvrage
 - AF : Association foncière
 - CNE : Commune
 - CD : Conseil Départemental

Légende diverse

- Côté de l'élargissement
- Remise en état de culture, gazon de reprise, apport de terre végétale, etc...
- Entrée à créer
- Entrée à créer avec busage



Section ZC (Feuille 27)


Section ZB (Feuille 27)

Section ZB (Feuille 20)

Section ZD (Feuille 24)

Section ZE (Feuille 25)

PARCELLES SITUÉES SUR LA COMMUNE DE AMPLIER	
ZC 1008 - Cp.200-Ex.200 830 pts.....	1041200
ZC 1009 - Cp.200-Ex.200 1194 pts.....	1237400
ZC 1012 - Cp.320-Ex.320 9394 pts.....	104186200
ZC 1015 - Cp.200-Ex.200 441 pts.....	4008600
ZC 1040 - Cp.200-Ex.200 2216 pts.....	2905500
ZC 1092 - Cp.13800-Ex.82 1117 pts.....	1448900
ZC 1097 - Cp.200-Ex.200 424 pts.....	463300
ZC 1173 - Cp.200-Ex.200 350 pts.....	440200
ZC 1174 - Cp.200-Ex.200 602 pts.....	669200
ZC 1176 - Cp.15640-Ex.71 922 pts.....	941400
ZC 1244 - Cp.13820-Ex.82 629 pts.....	863900
PARCELLES SITUÉES SUR LA COMMUNE DE HALLOY	
ZC 1018 - Cp.160-Ex.82 351 pts.....	3501300
ZC 1080 - Cp.14-Ex.1420 869 pts.....	9077400
ZC 1112 - Cp.3440-Ex.82 46 pts.....	492200
ZC 1215 - Cp.200-Ex.200 643 pts.....	644500

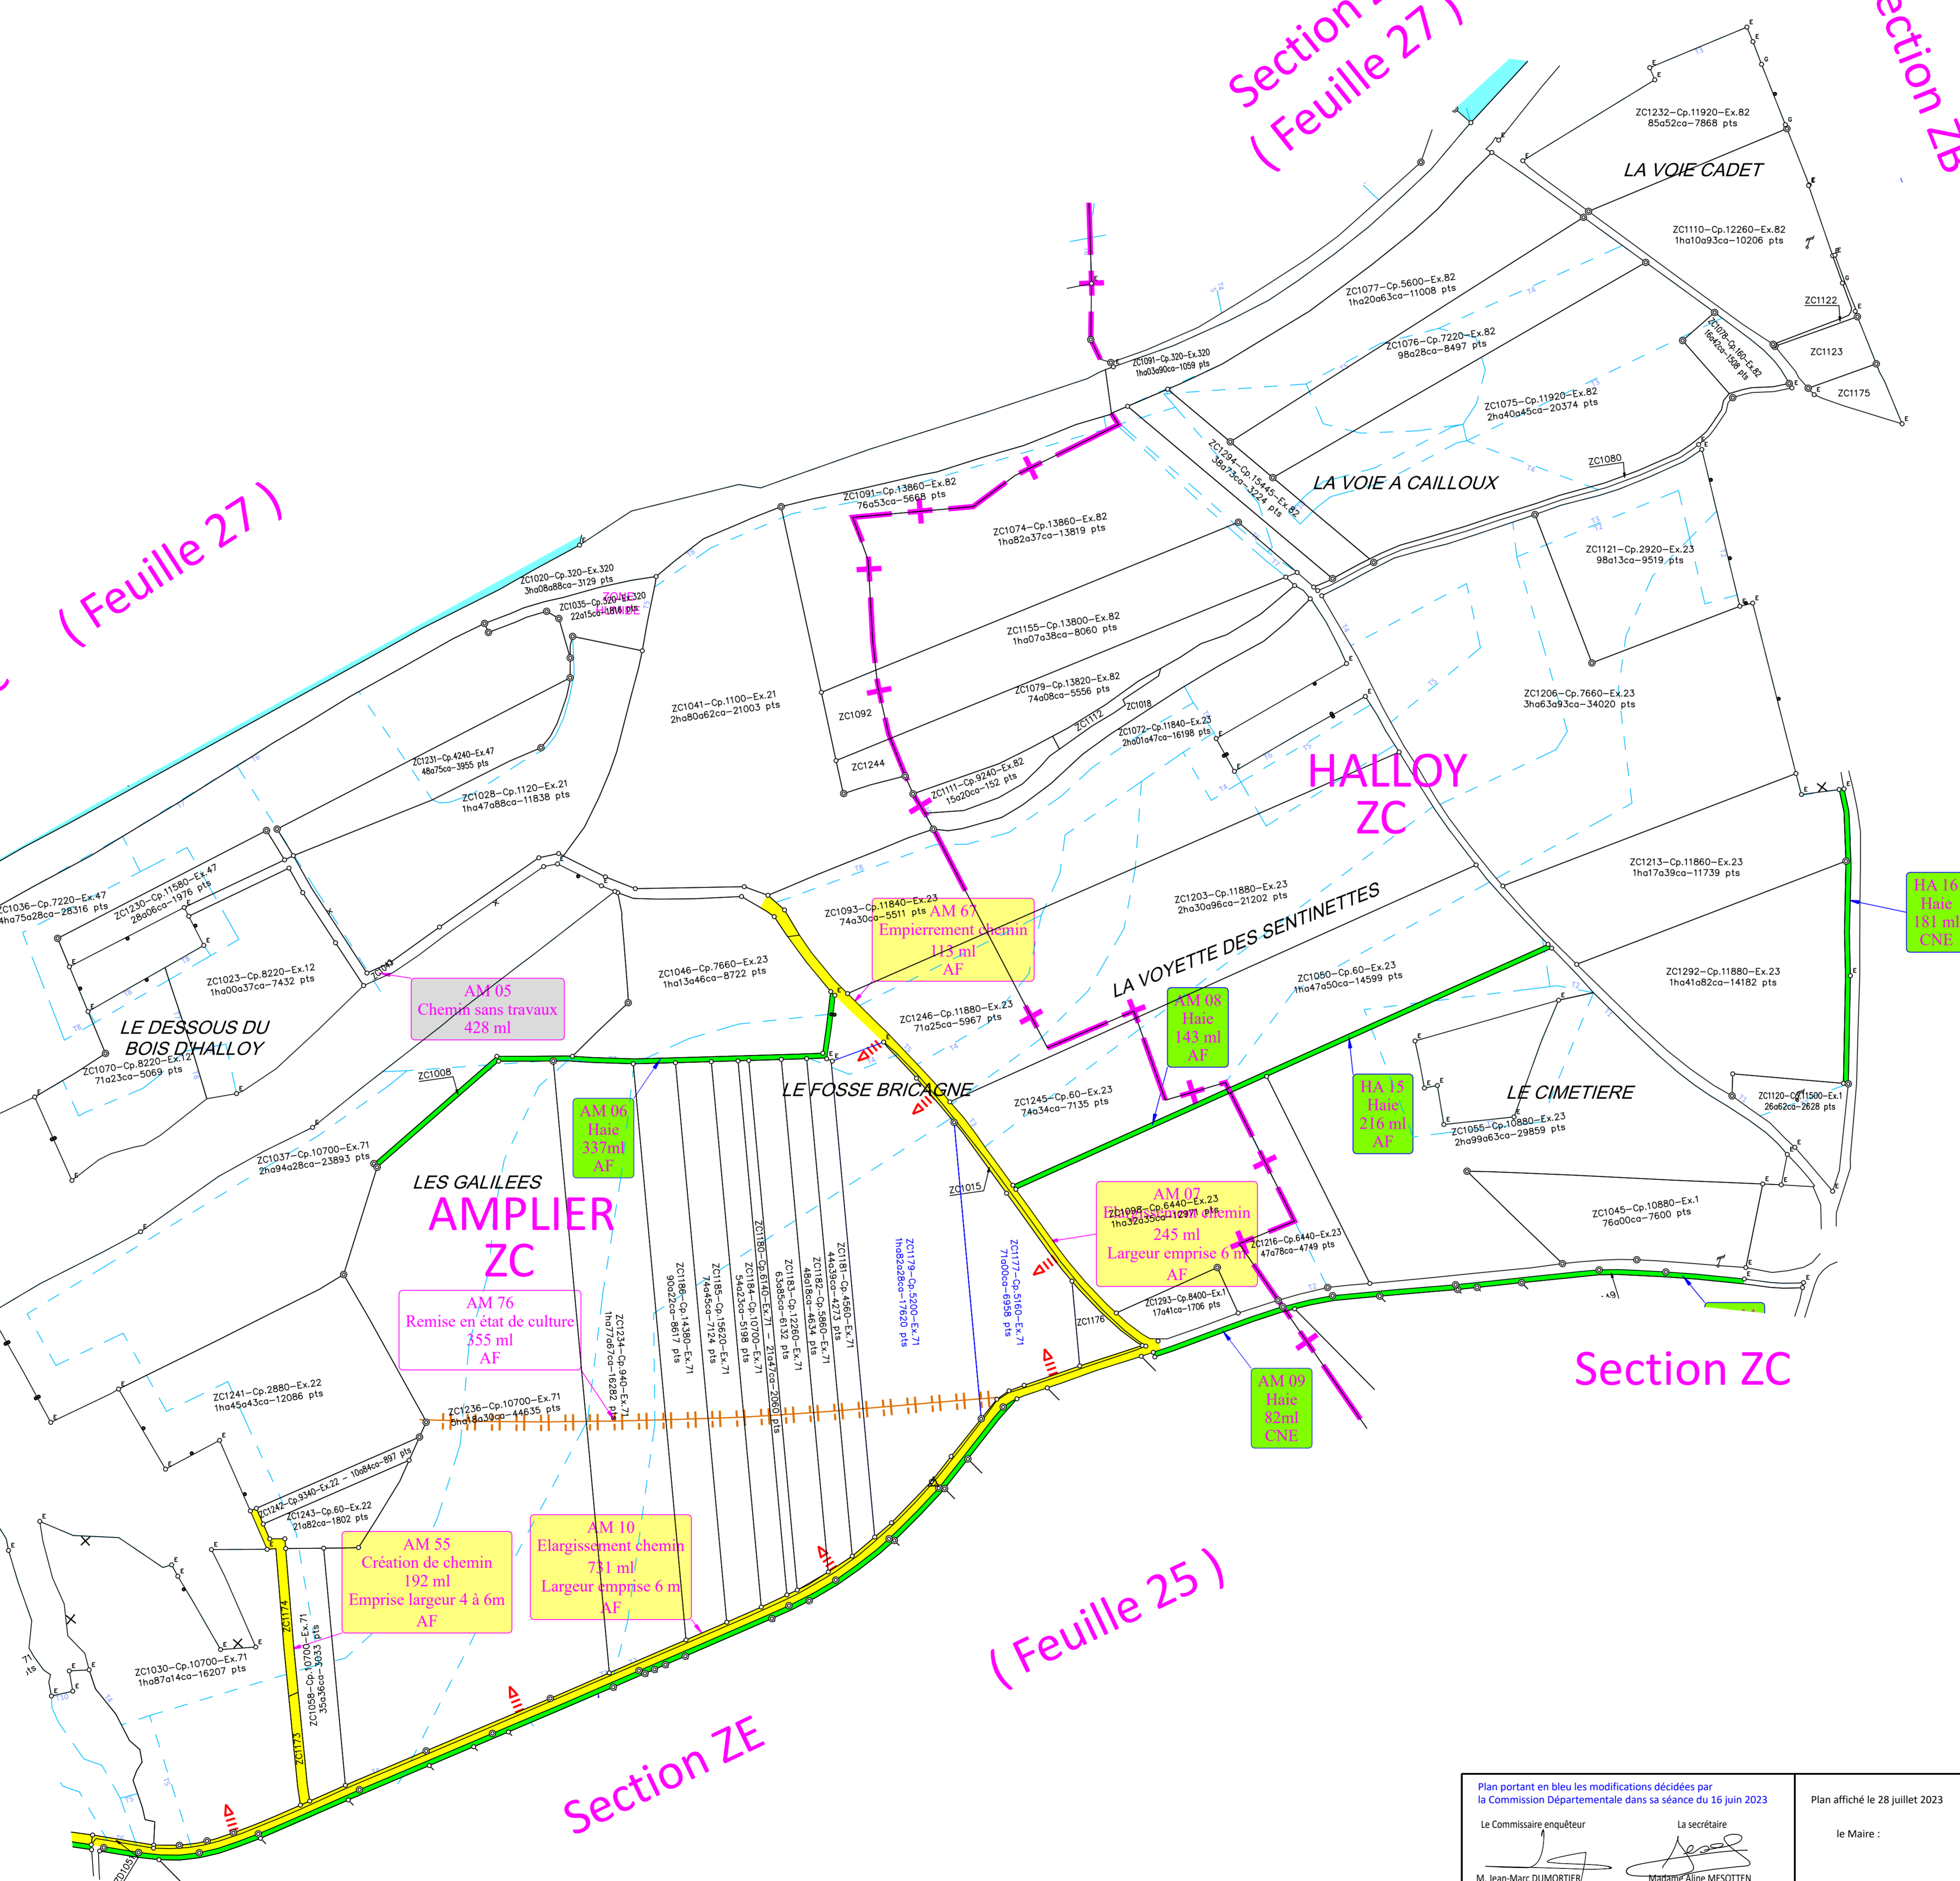

Plan portant en bleu les modifications décidées par la Commission Départementale dans sa séance du 16 juin 2023

Le Commissaire enquêteur

M. Jean-Marie DUMORTIER

Plan affiché le 28 juillet 2023

Le secrétaire

Mme Marie RESSOTTE

HALLOY - Section ZC
AMPLIER - Section ZC